


市民ギャラリー 平面図 (A3 1/100)

総面積(全室) 532m²
 分割時 A室 137m²
 B室 126m²
 C室 169m²

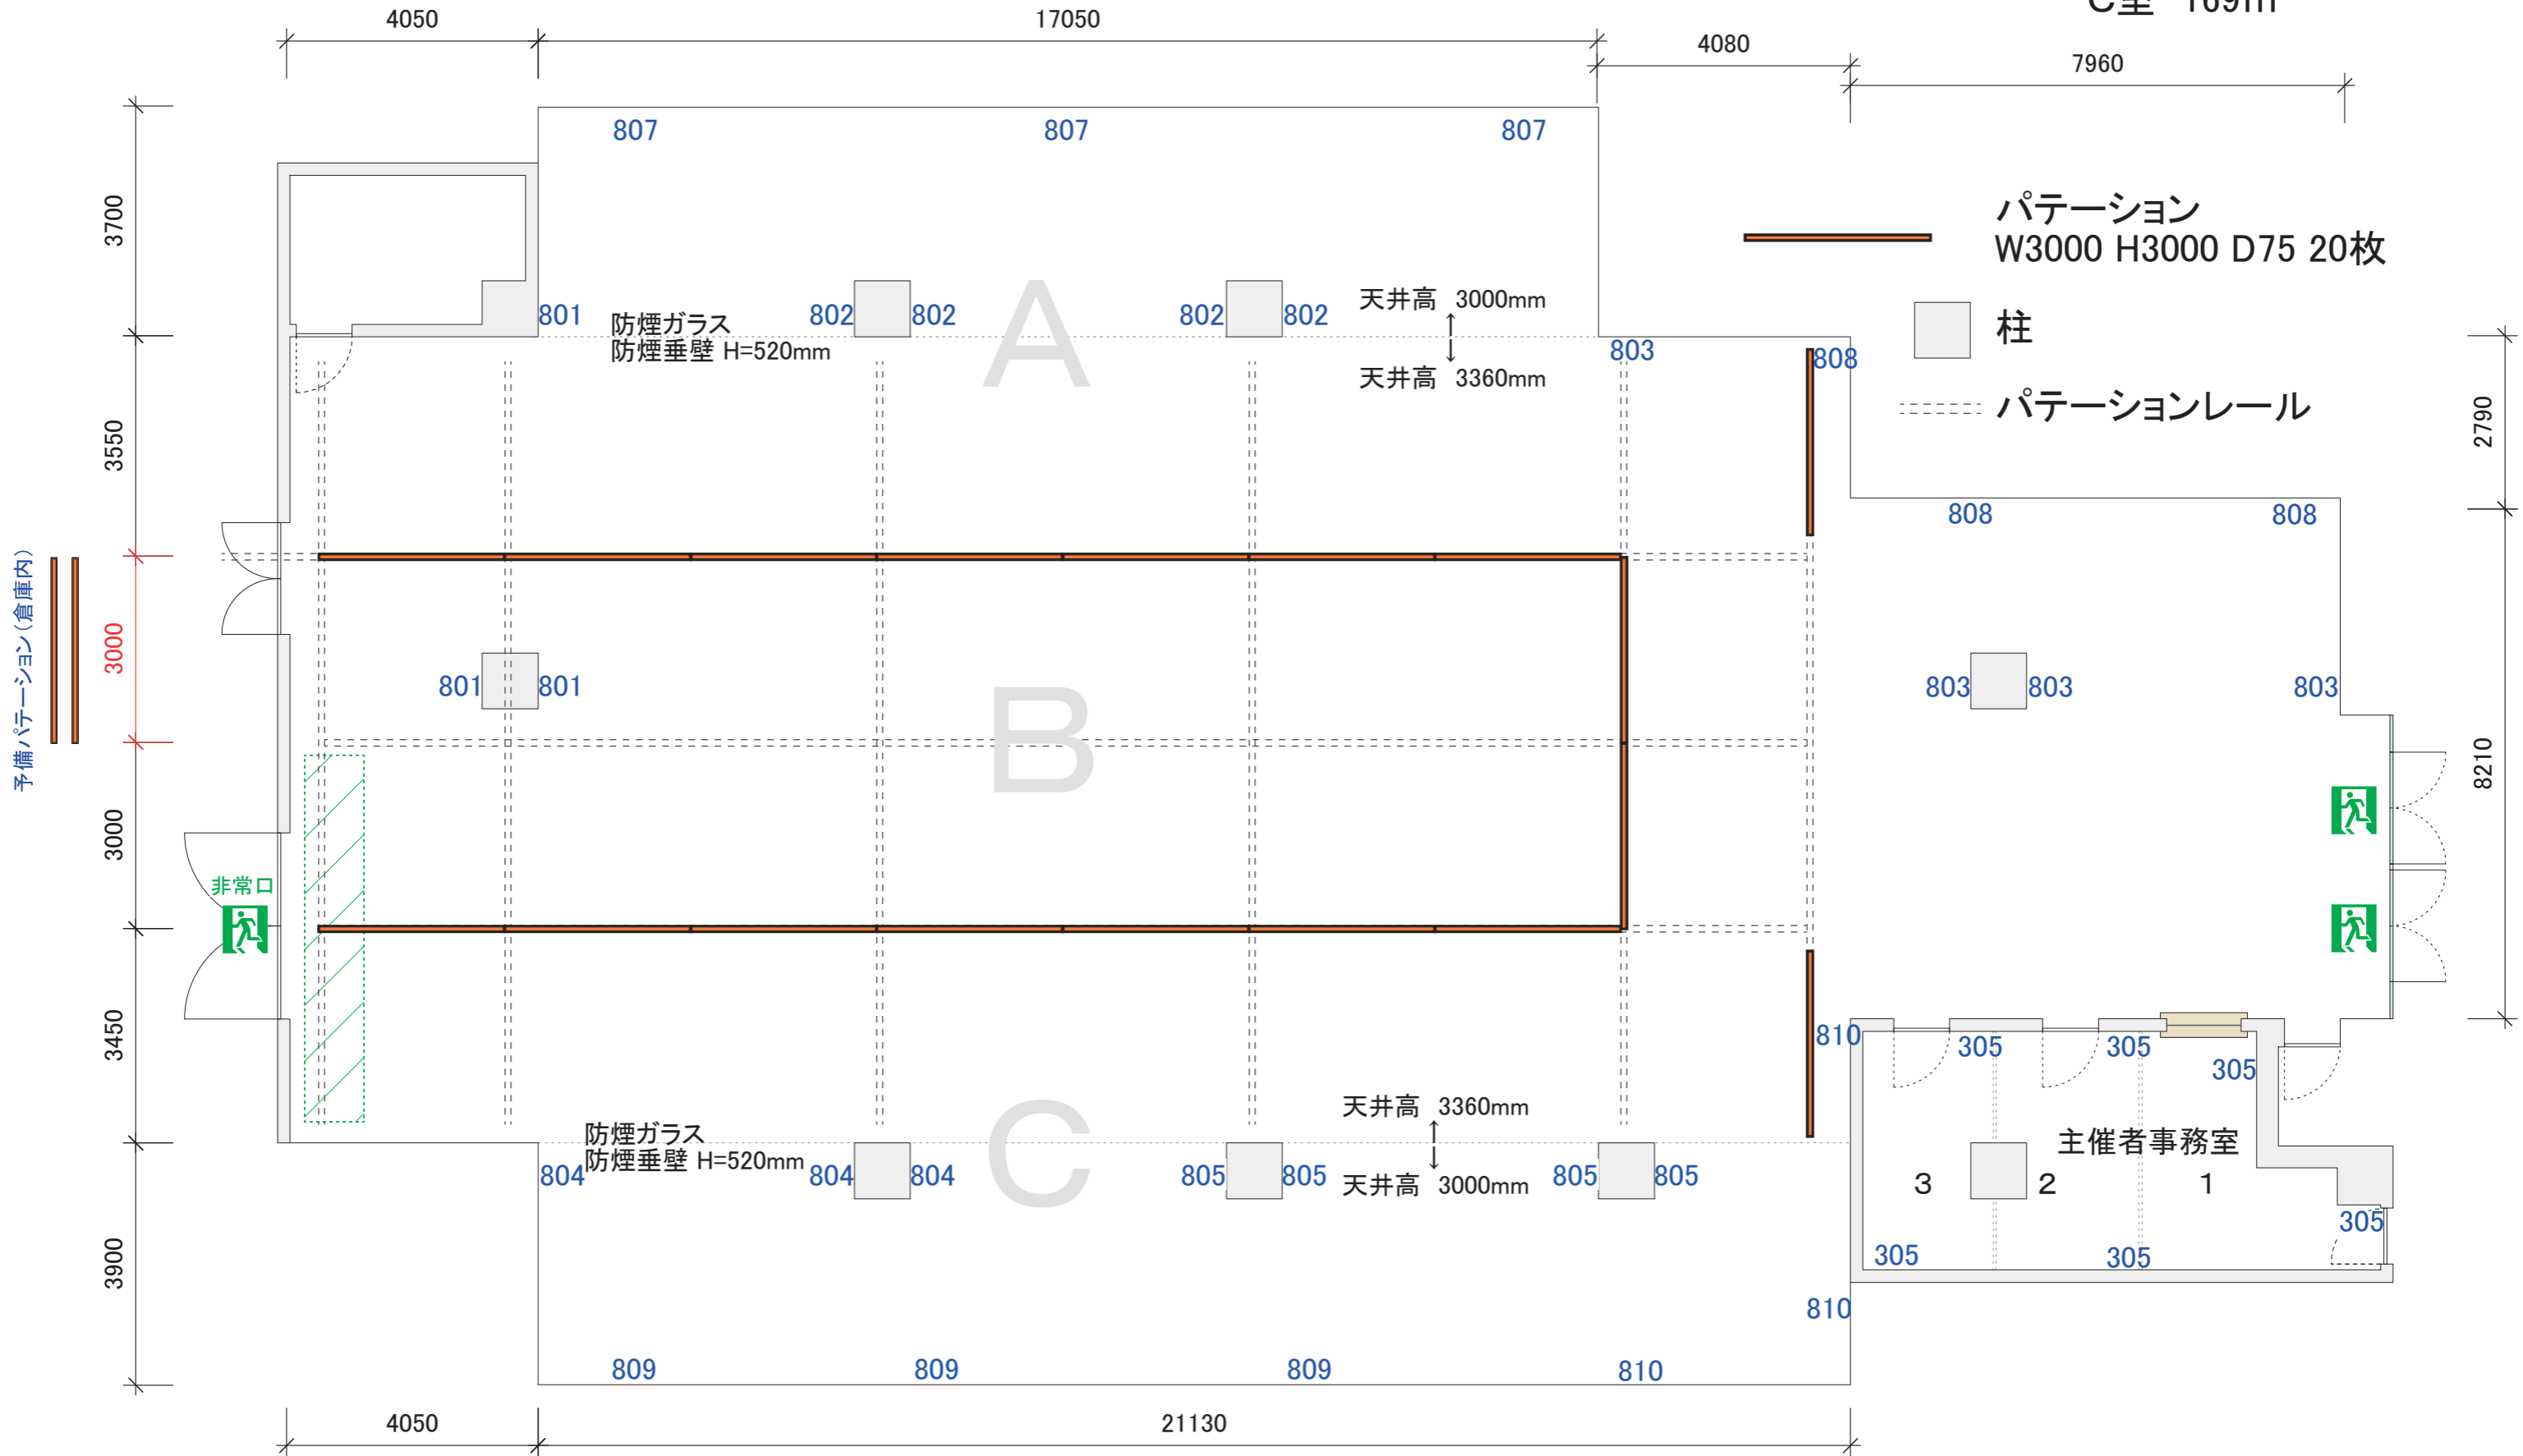

予備パーティション(倉庫内)

パーティション
 W3000 H3000 D75 20枚

柱

パーティションレール

非常口

主催者事務室

※非常口前につきパーティション及び備品の設置はできません

801~810 100V平行コンセント (同一番号につき1500w まで)