


市民ギャラリー 平面図 (A3 1/100)

総面積(全室) 550m²
 分割時 A室 136m²
 B室 108m²
 C室 166m²

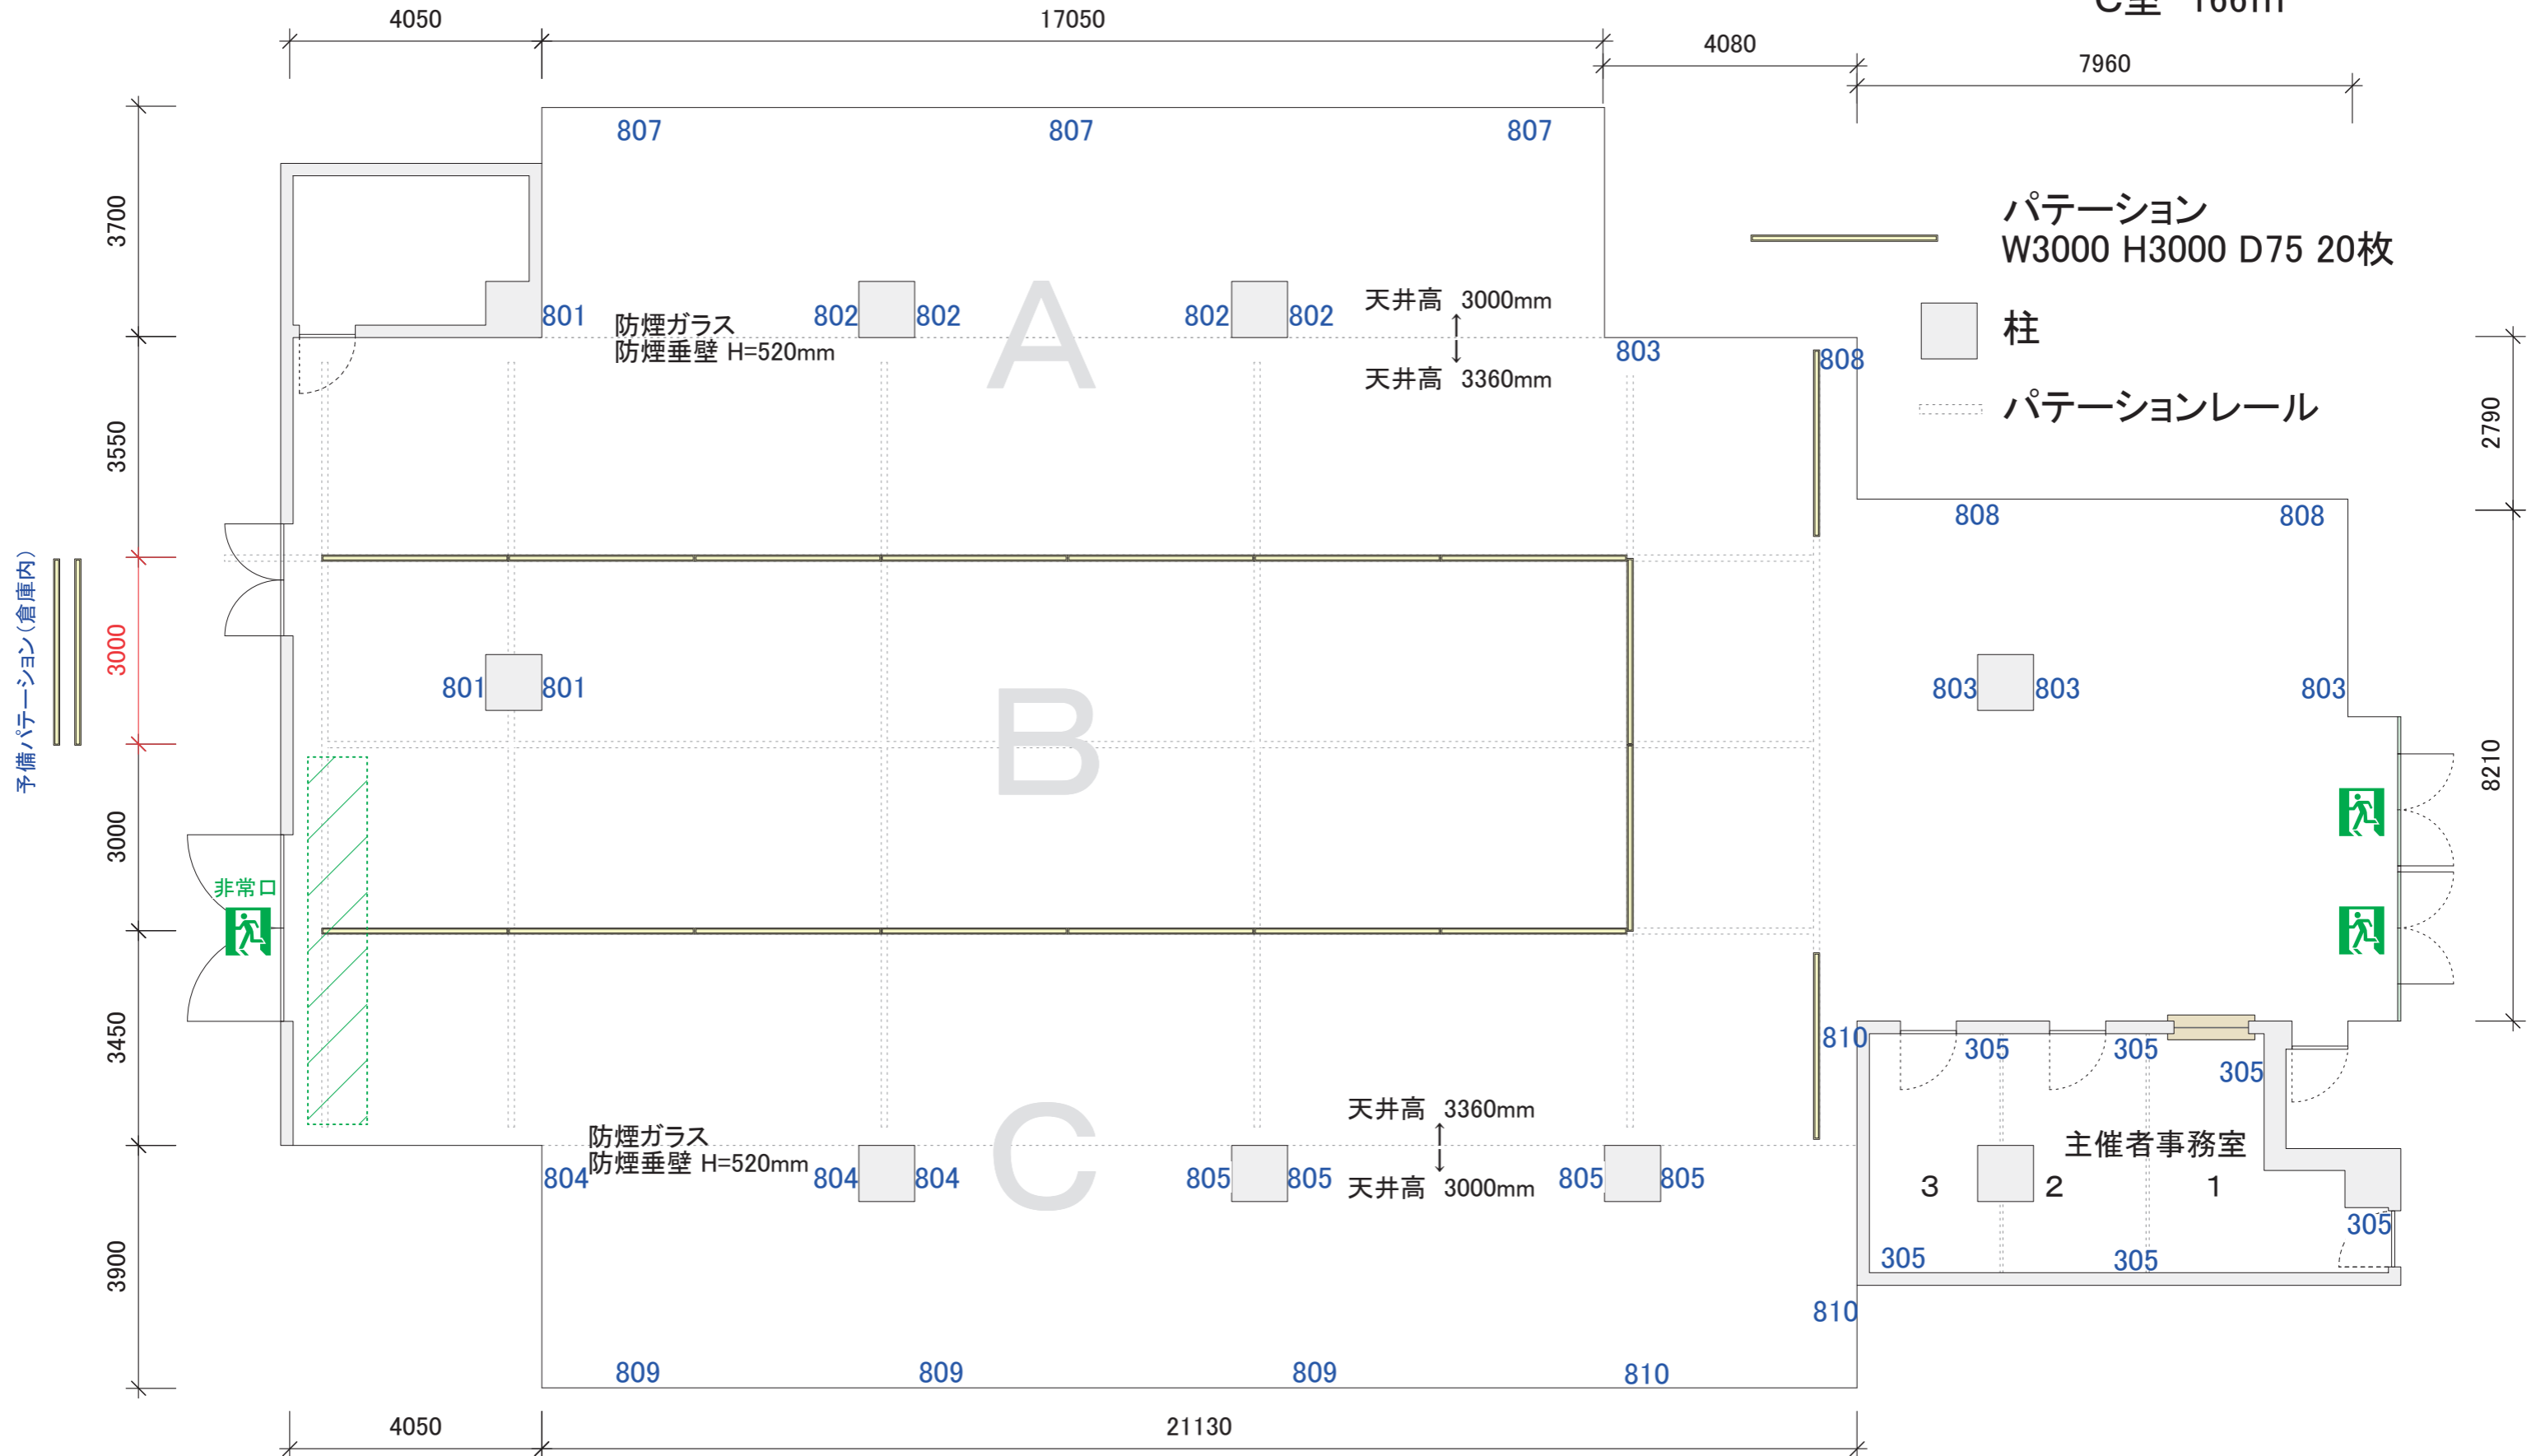

パテーション
 W3000 H3000 D75 20枚

■ 柱
 パテーションレール

予備パテーション(倉庫内)

非常口

主催者事務室

※非常口前につきパテーション及び備品の設置はできません

801~810 100V平行コンセント (同一番号につき1500w まで)