

市民ギャラリー


照明スイッチ番号 / 蛍光灯 現状位置

□ = 各ライティングレール (1000wまで)
数字 (1~15)

— = 蛍光灯 (64w) × 3 3

○ = ダウンライト (常設 (埋込))
英字 (A~O)

搬入口

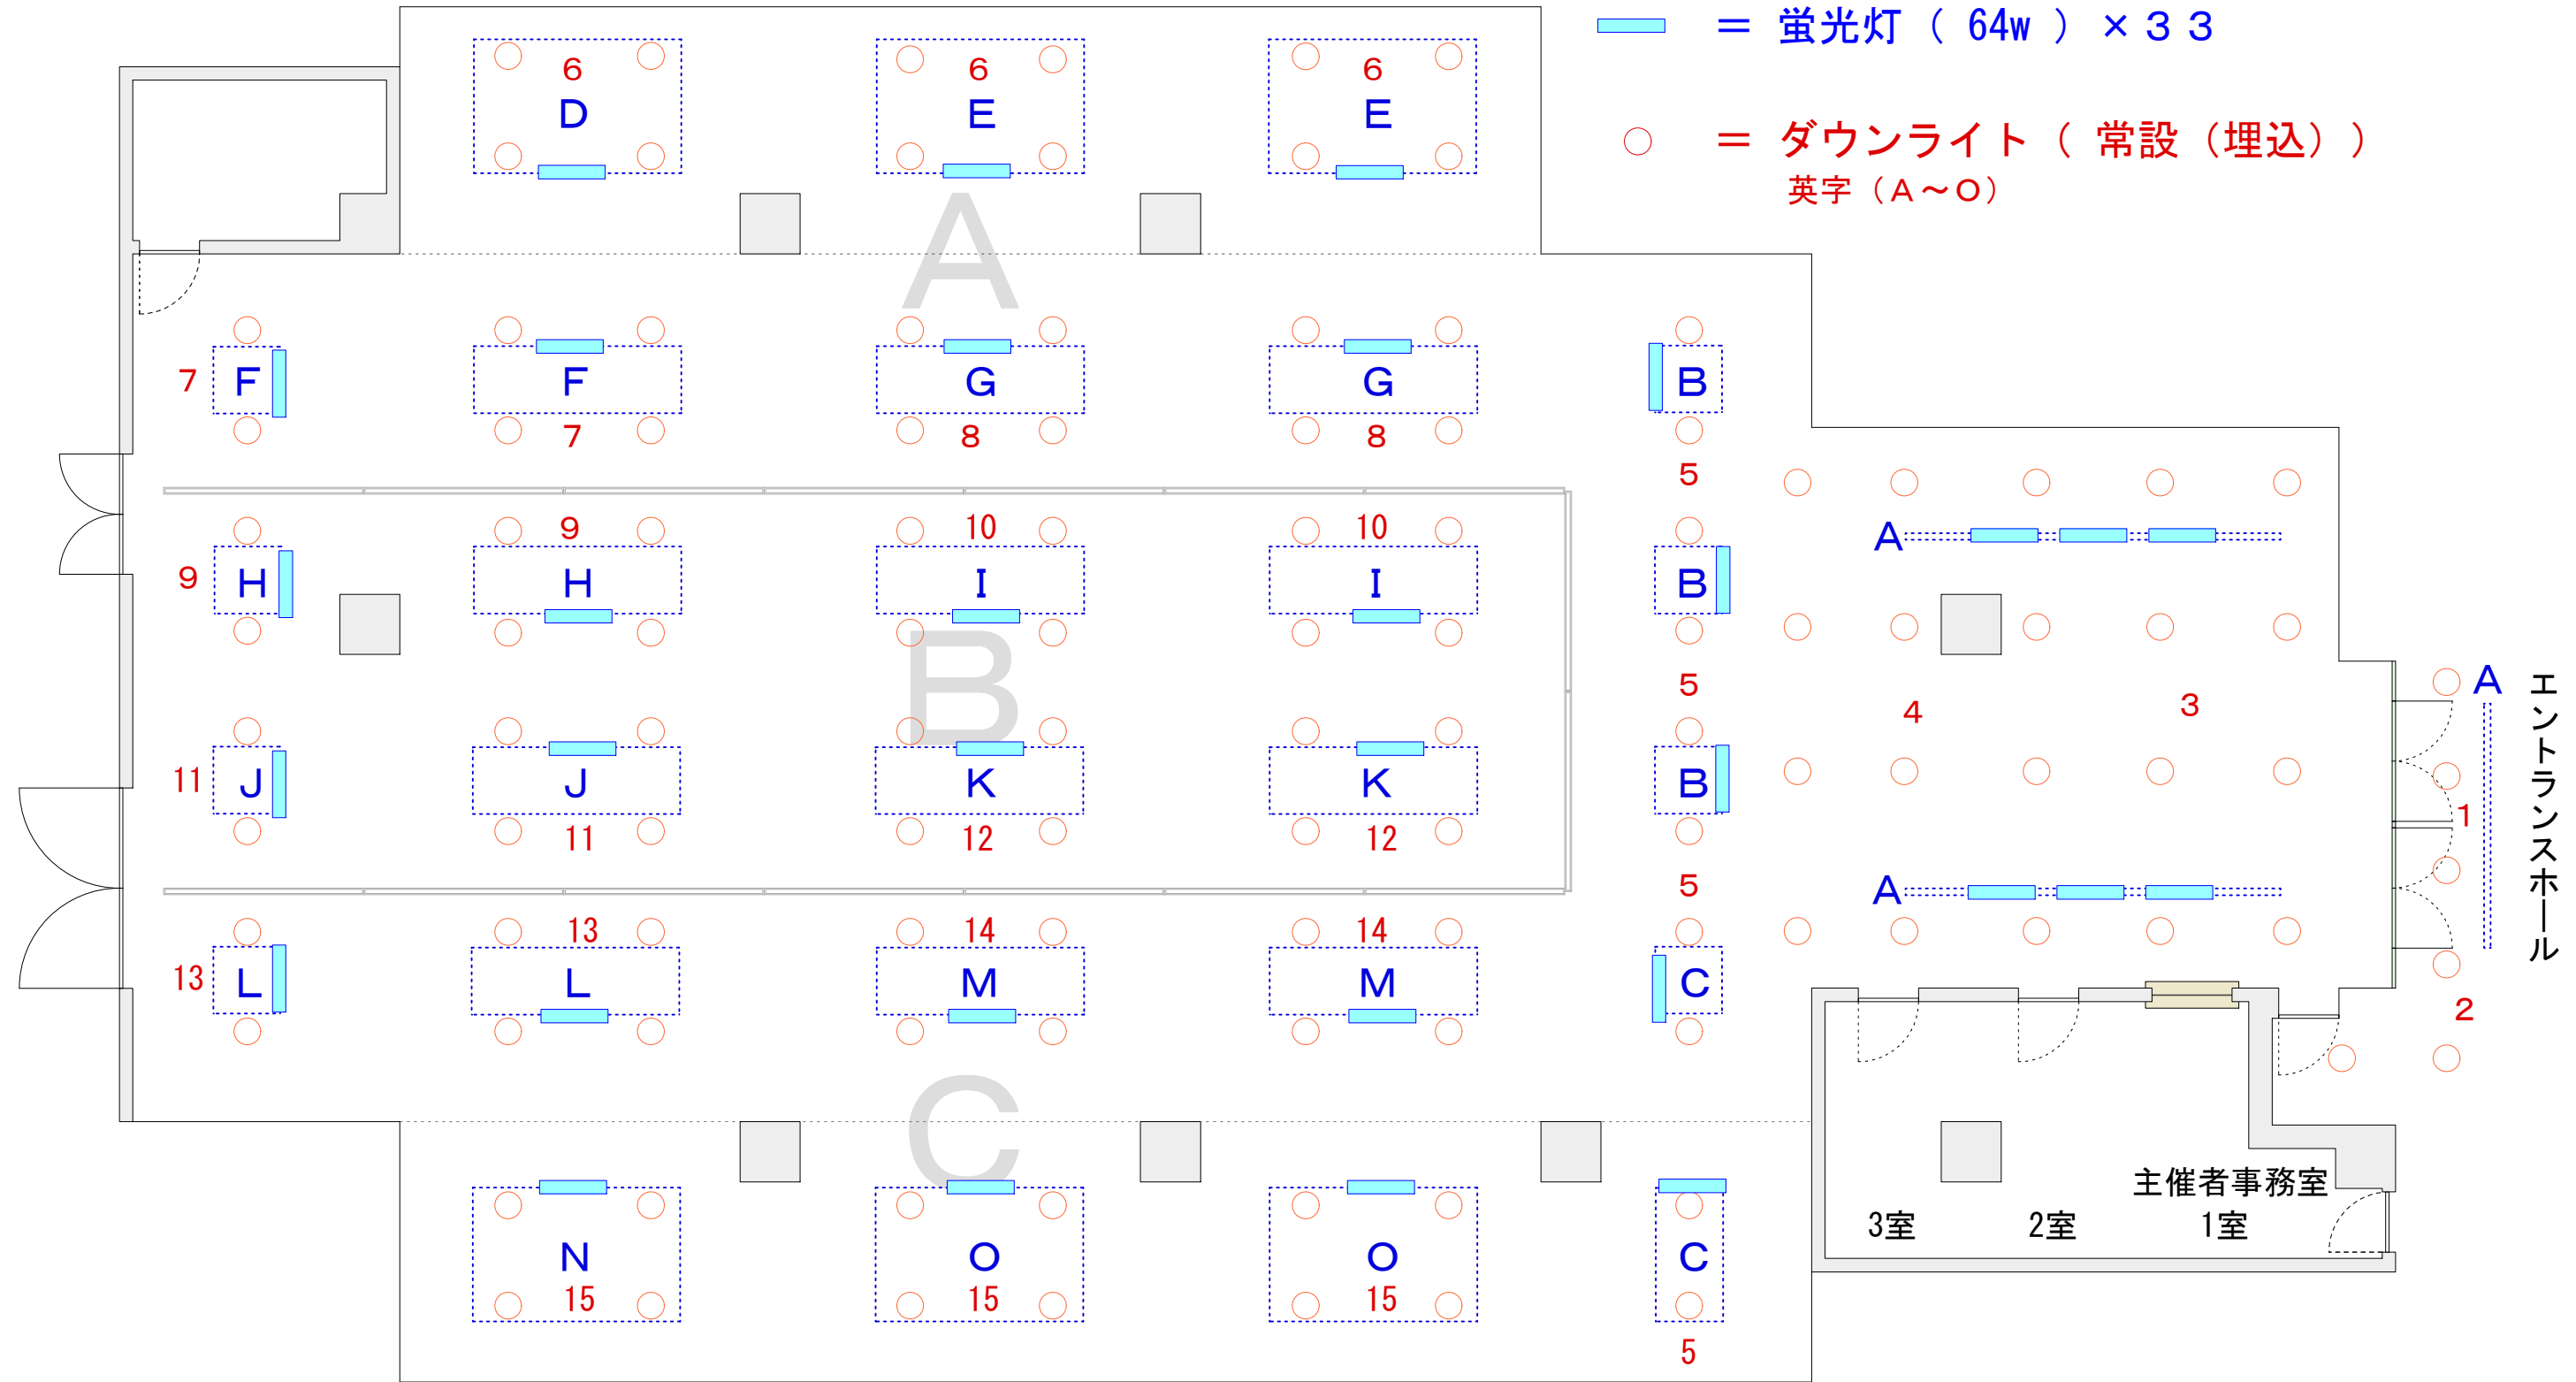

エントランスホール