


# 大ホール ホワイエ図 (1/200)

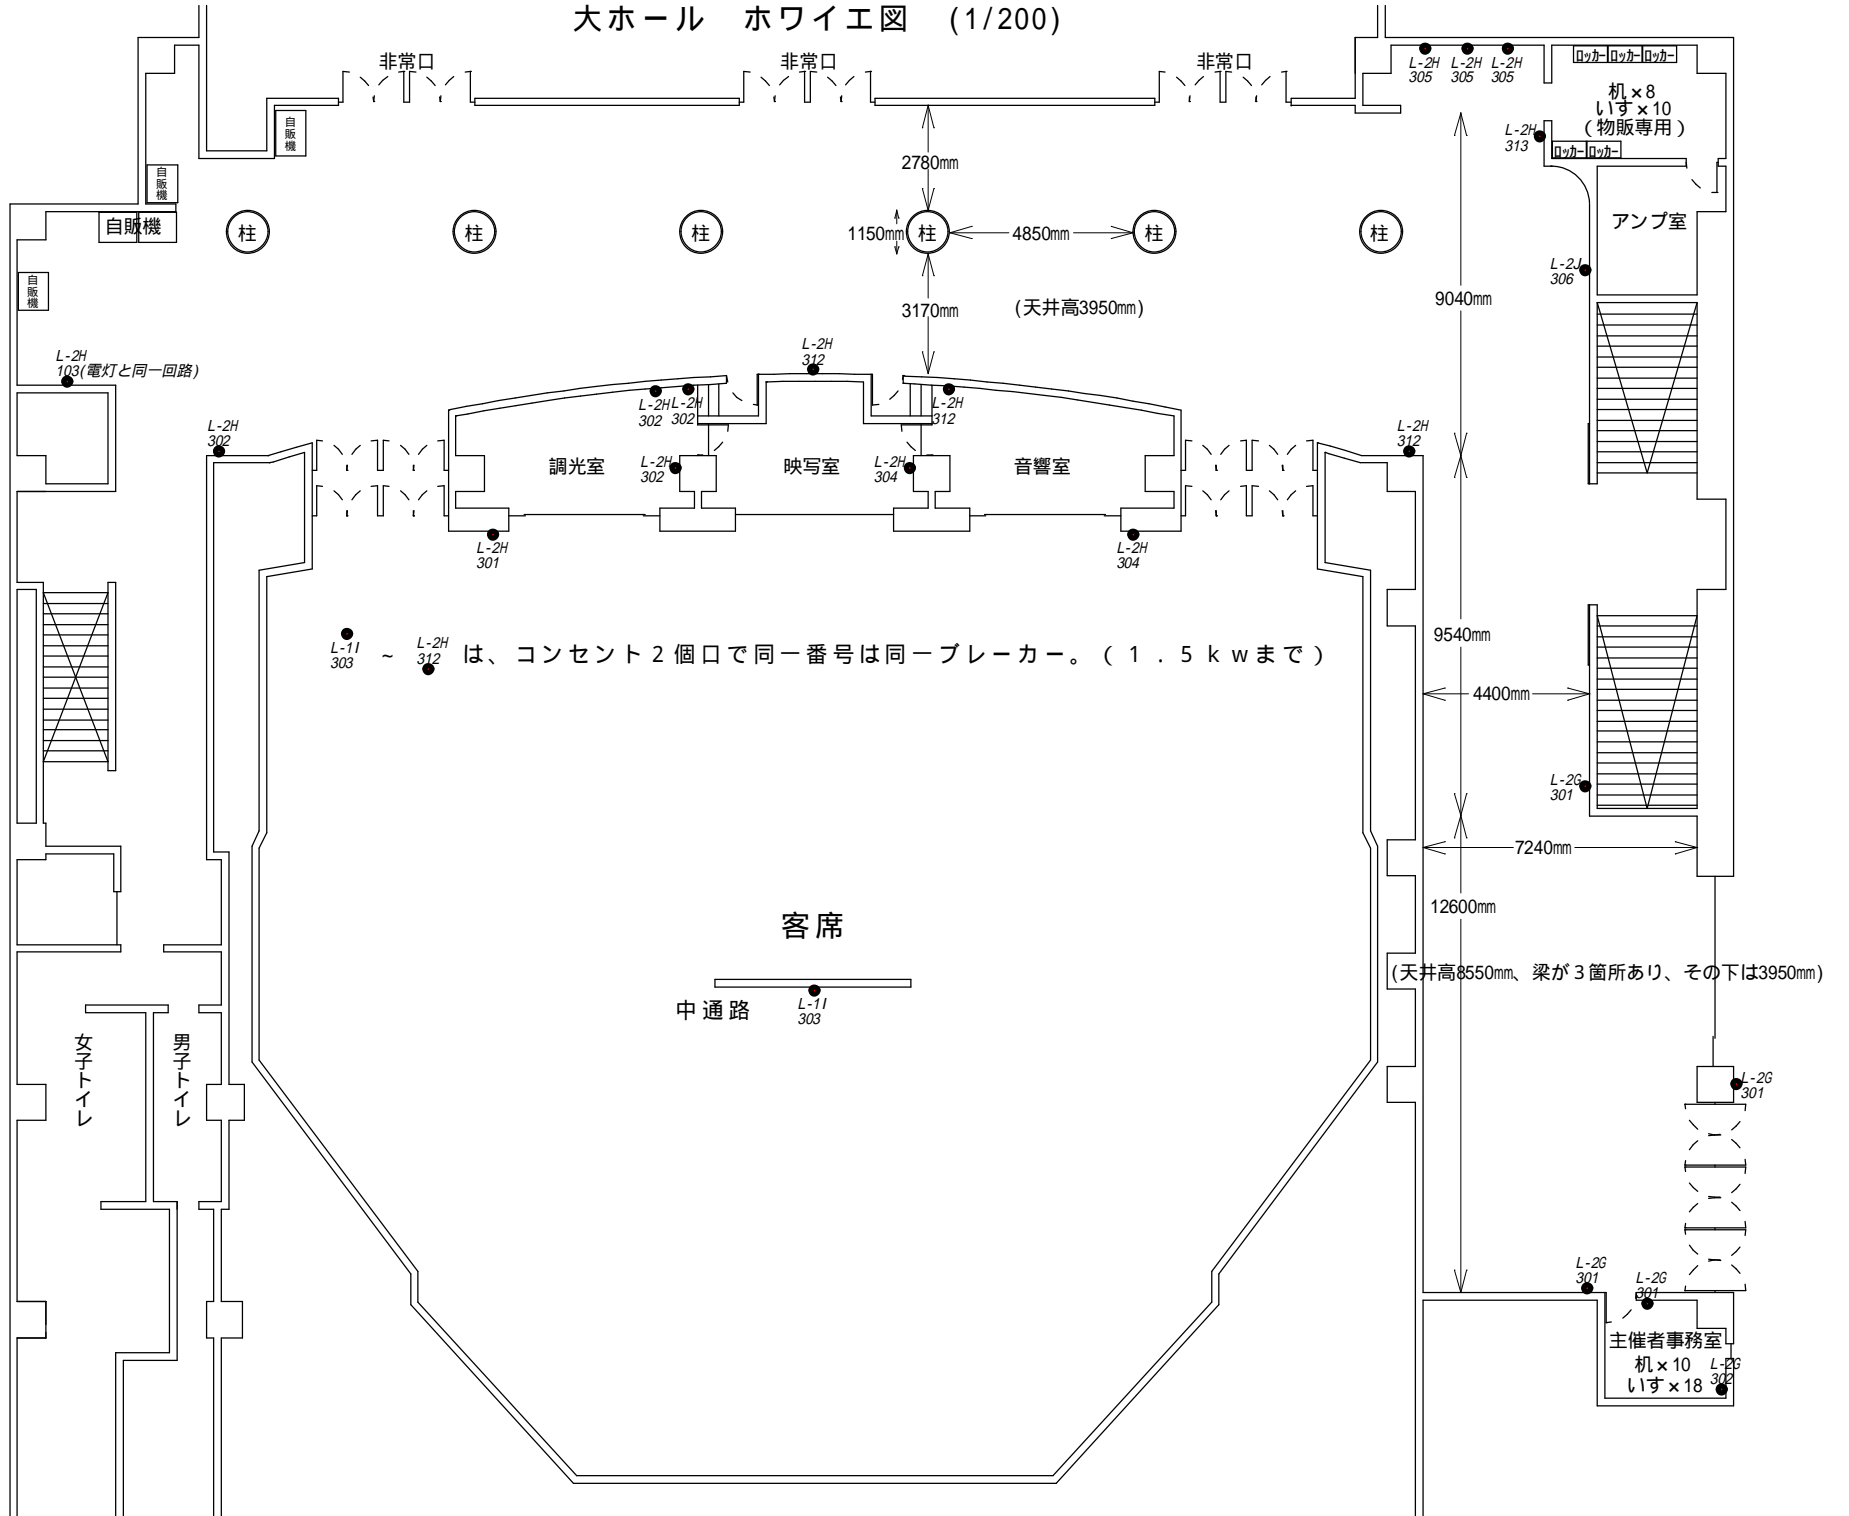

L-11 303 ~ L-2H 312 は、コンセント 2 個口で同一番号は同一ブレーカー。(1.5kwまで)

(天井高8550mm、梁が3箇所あり、その下は3950mm)