



アステールプラザ中ホール照明基本図 (SUS 以外)

2021年1月現在

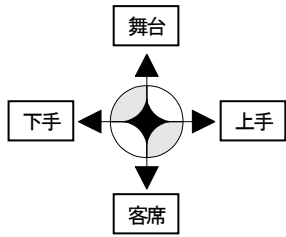


第1フロントスポット(1FS)

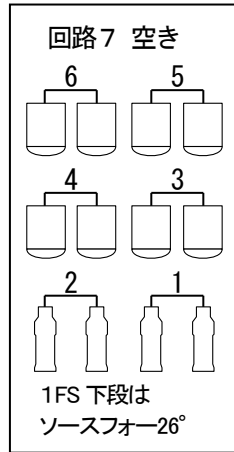


UH	#71 (4, 10, 16) #22 (1, 7, 13) #72 (5, 11, 17) #78 (2, 8, 14) #63 (6, 12, 18) #W (3, 9, 15)
中UH	#71 (1, 5, 9) #63 (3, 7, 11) #72 (2, 6, 10) #W (4, 8, 12)
LH	#72 (1, 5, 9) #22 (3, 7, 11) #59 (2, 6, 10) #40 (4, 8, 12)
B0	#W (上, 中, 下 1) #78 (上, 中, 下 3) #72 (上, 中, 下 2) #W (上, 中, 下 4)
F	#W (1) #72 (2) #78 (3) #W (4)
HF	#78 (1) #W (2)


第1フロントスポット(1FS)

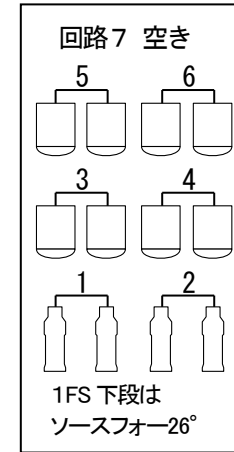


第2フロントスポット(2FS)

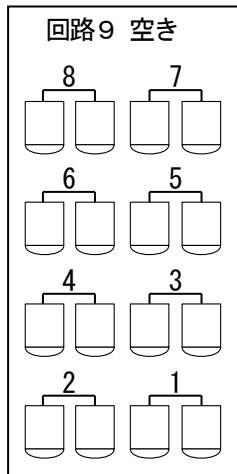

第2フロントスポット(2FS)

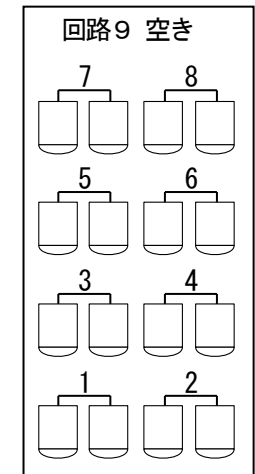

CL, FS	1kw 凸	中UH, UH	500w J
		LH	300w J

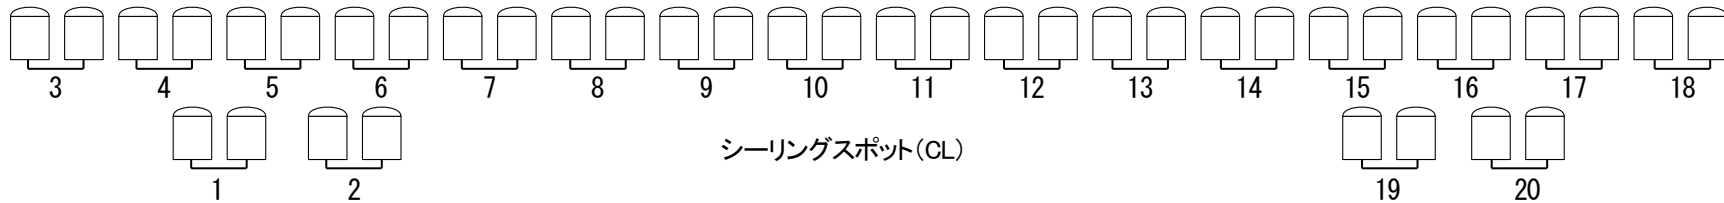

シーリングスポット(CL)

CL 8台5色 シンメ

CL 8台5色

CL 6台6色

A (3, 7, 14, 18)	D (6, 10, 11, 15)	A (3, 7, 11, 15)	D (6, 10, 14, 18)	A (3, 9, 15)	D (6, 12, 18)
B (4, 8, 13, 17)	E (1, 2, 19, 20)	B (4, 8, 12, 16)	E (1, 2, 19, 20)	B (4, 10, 16)	E (1, 8, 14) 余り
C (5, 9, 12, 16)		C (5, 9, 13, 17)		C (5, 11, 17)	F (7, 13, 20) 2, 19