
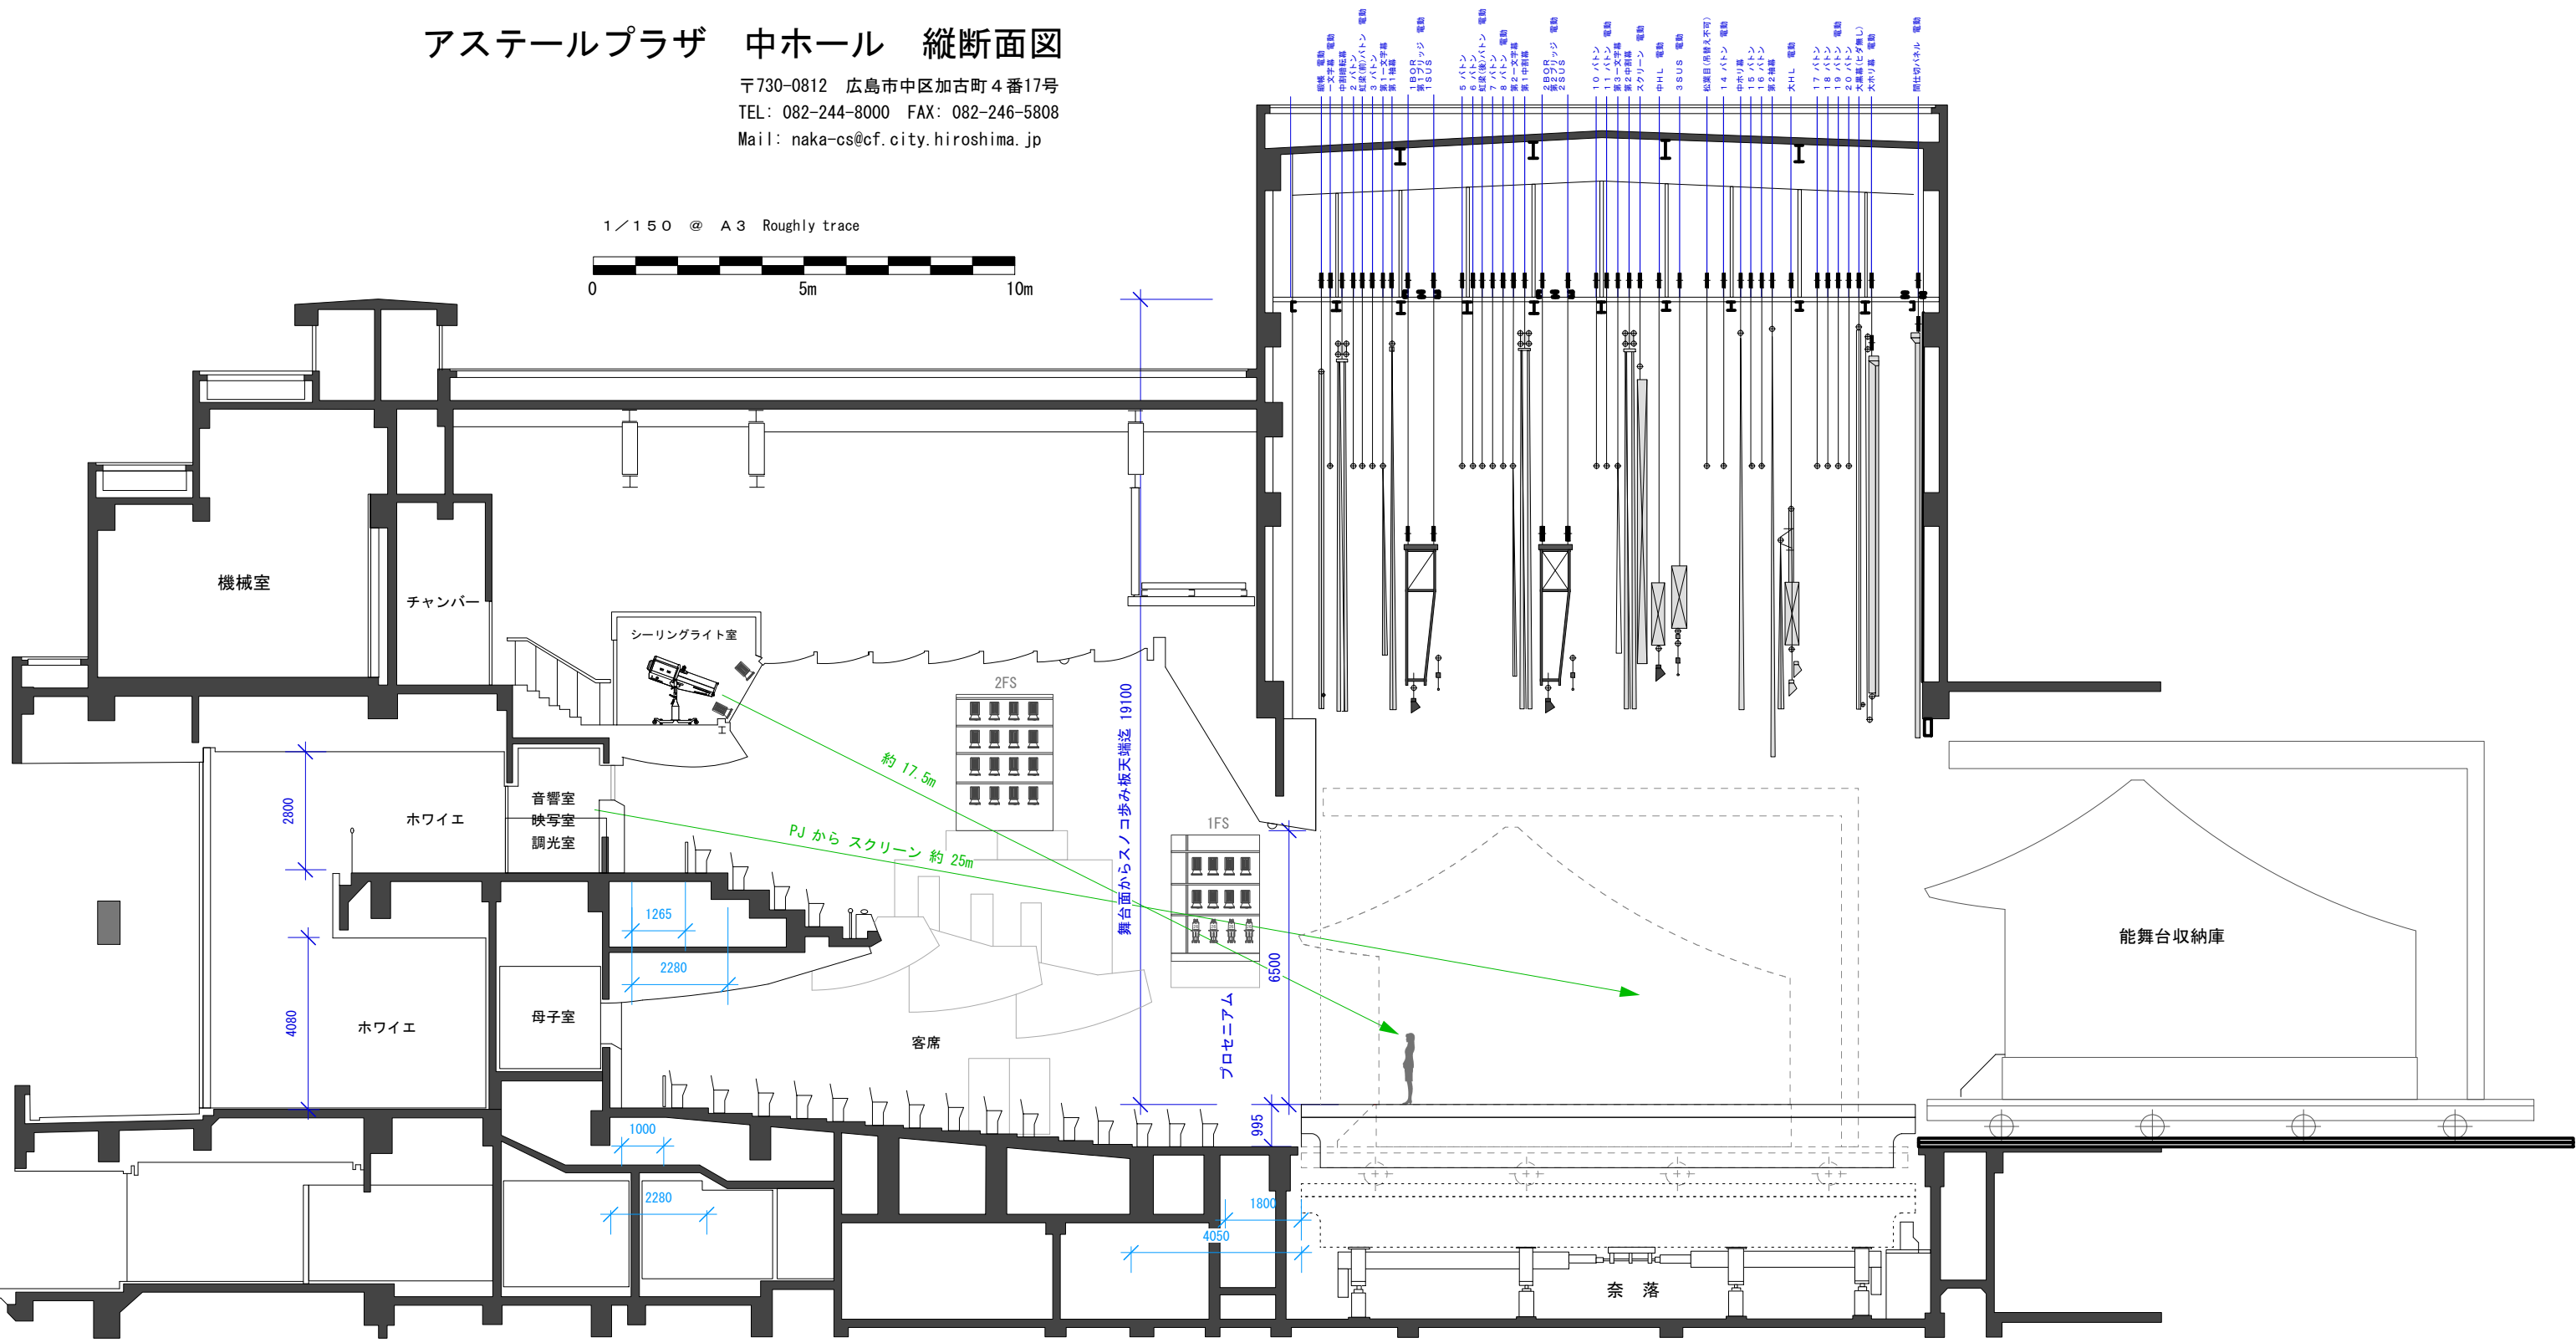


アステールプラザ 中ホール 縦断面図

〒730-0812 広島市中区加古町4番17号
 TEL: 082-244-8000 FAX: 082-246-5808
 Mail: naka-cs@cf.city.hiroshima.jp

1/150 @ A3 Roughly trace

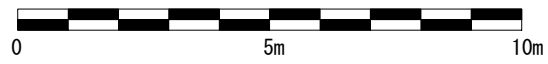

舞台面からスノコ歩み板先端迄 19100

プロセニアム

奈落

能舞台収納庫

約 17.5m

PJ からスクリーン 約 25m

2800

4080

1265

2280

1000

2280

995

1800

4050

6500