


アステールプラザ 中ホール ( 中区民文化センター ホール )

舞台平面図 【 A3 1/100 】

舞台間口 17.99m  
 舞台奥行 14.57m  
 プロセシウム高 6.50m

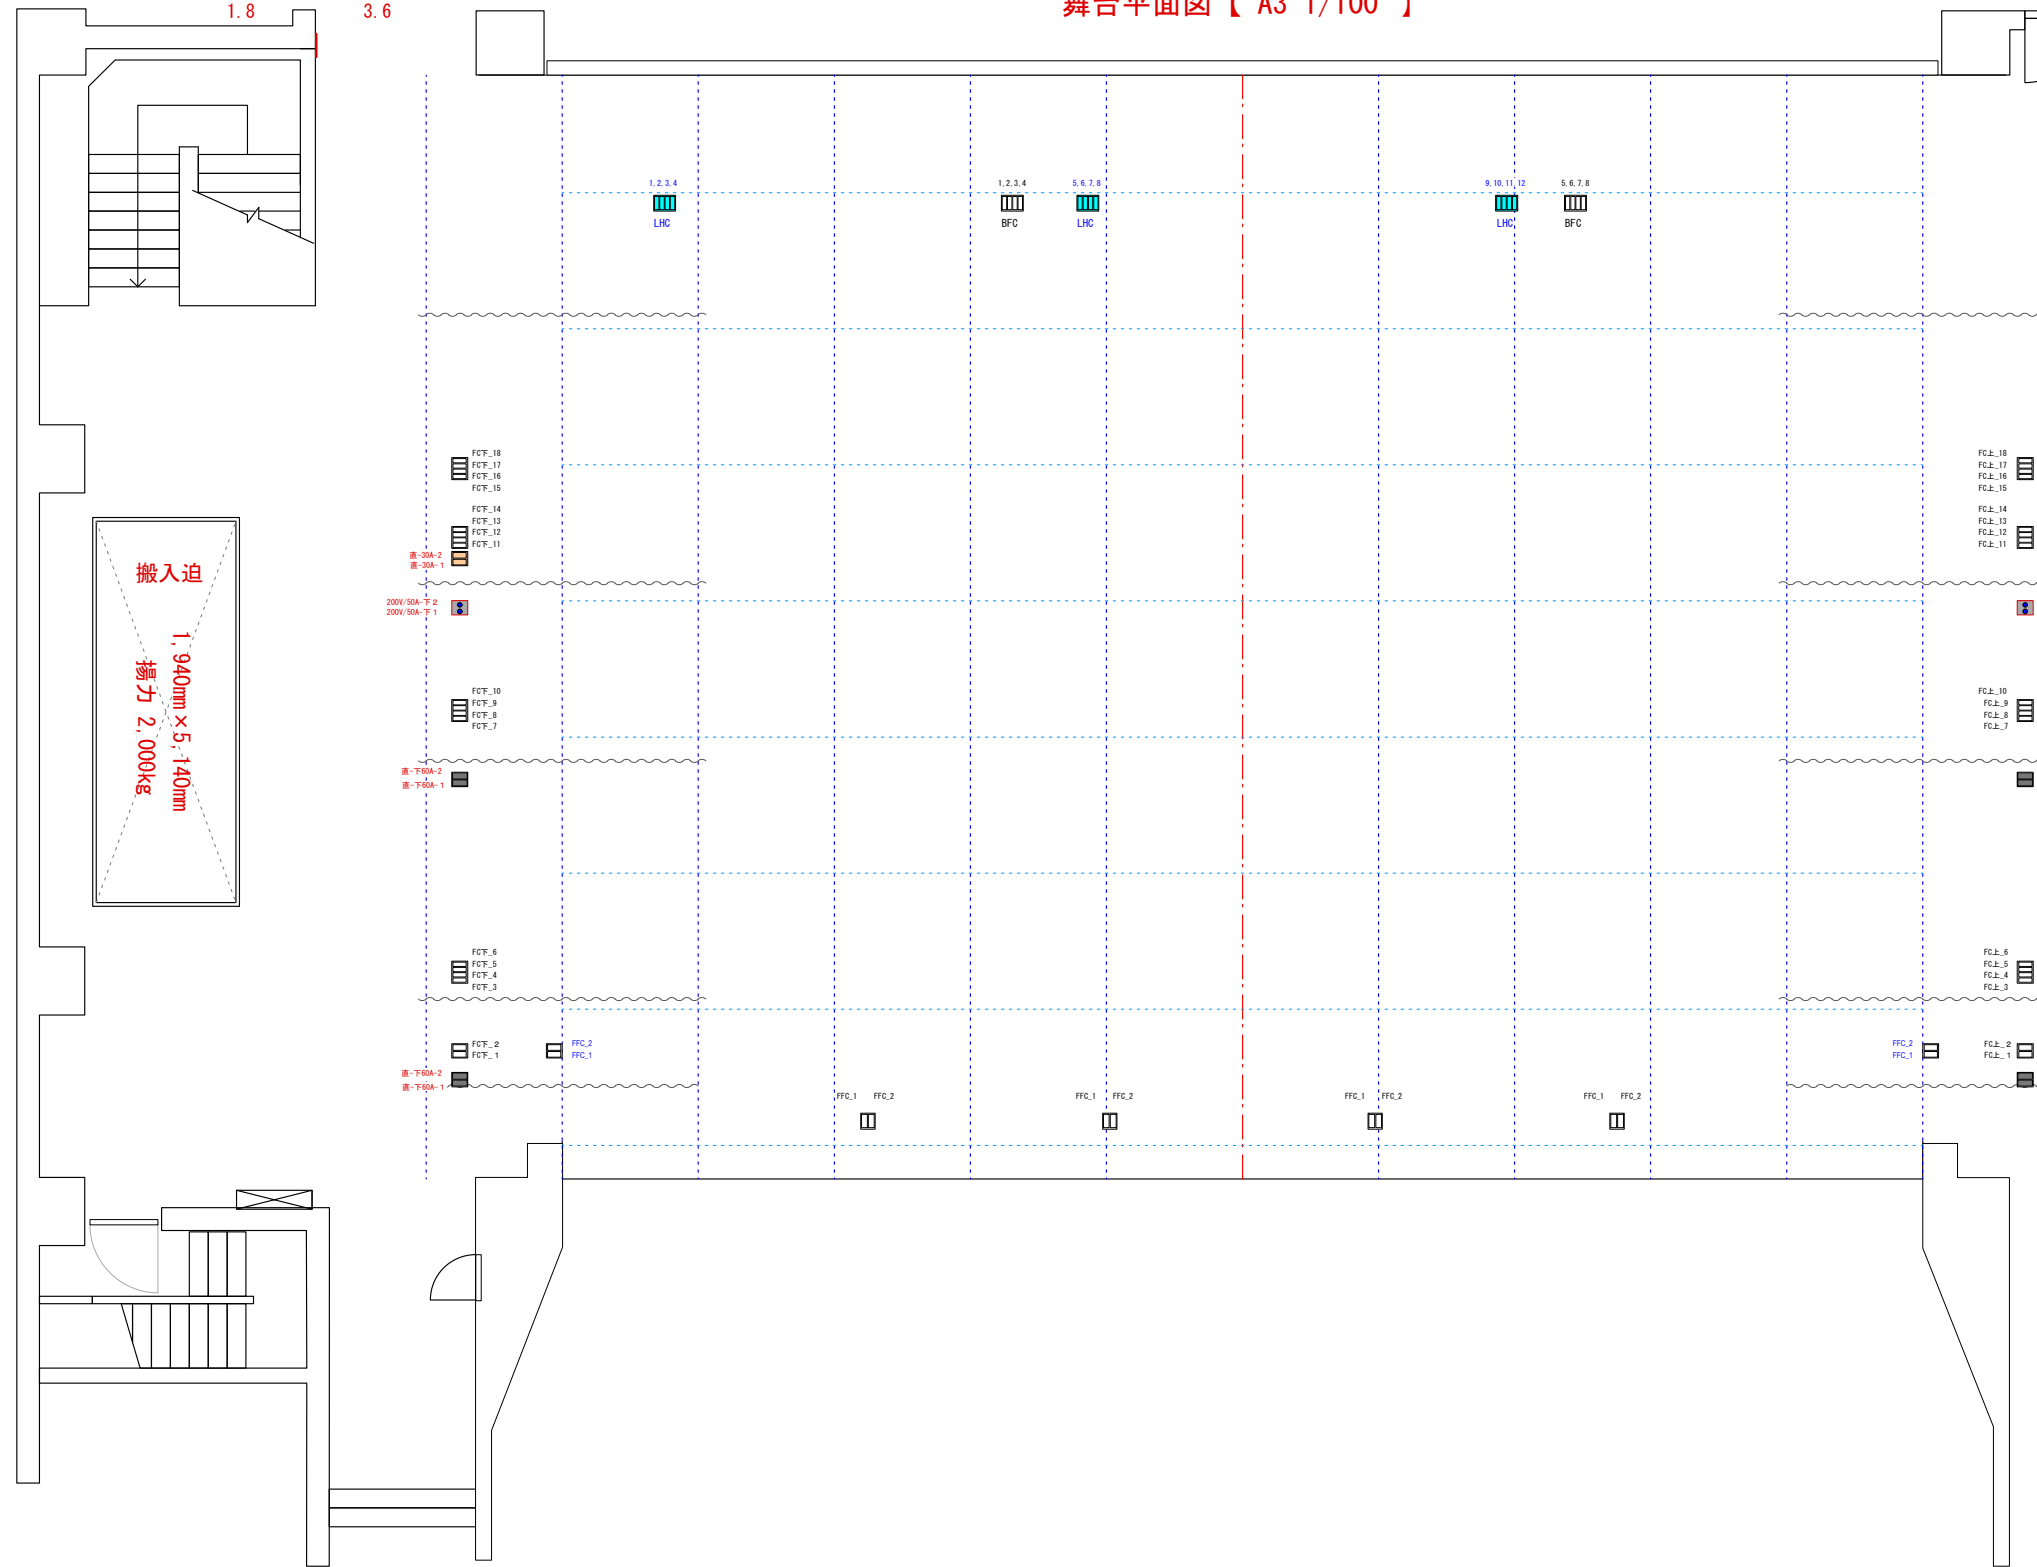

- ホリゾン幕-E
- 大黒
- 第19吊物
- 第17吊物
- UH/L
- 第2袖幕
- 第15吊物
- 中ホリ幕
- 第14吊物-E
- 第13吊物(松羽目)
- 3SUS (E)
- 中UH
- スクリーン(E)
- 第12吊物(第3文字)
- 第10吊物
- 2SUS
- 第2ブリッジ
- 2Bo
- 第1中割幕
- 第8吊物-E
- 虹染(後)
- 第5吊物
- 1SUS
- 第1ブリッジ
- 1Bo
- 第1袖幕
- 第3吊物
- 第2吊物・定式幕
- 第1吊物-E
- 第4吊物(第1文字)
- 虹染(前)-E
- 中割暗転幕
- 綴帳-E

