
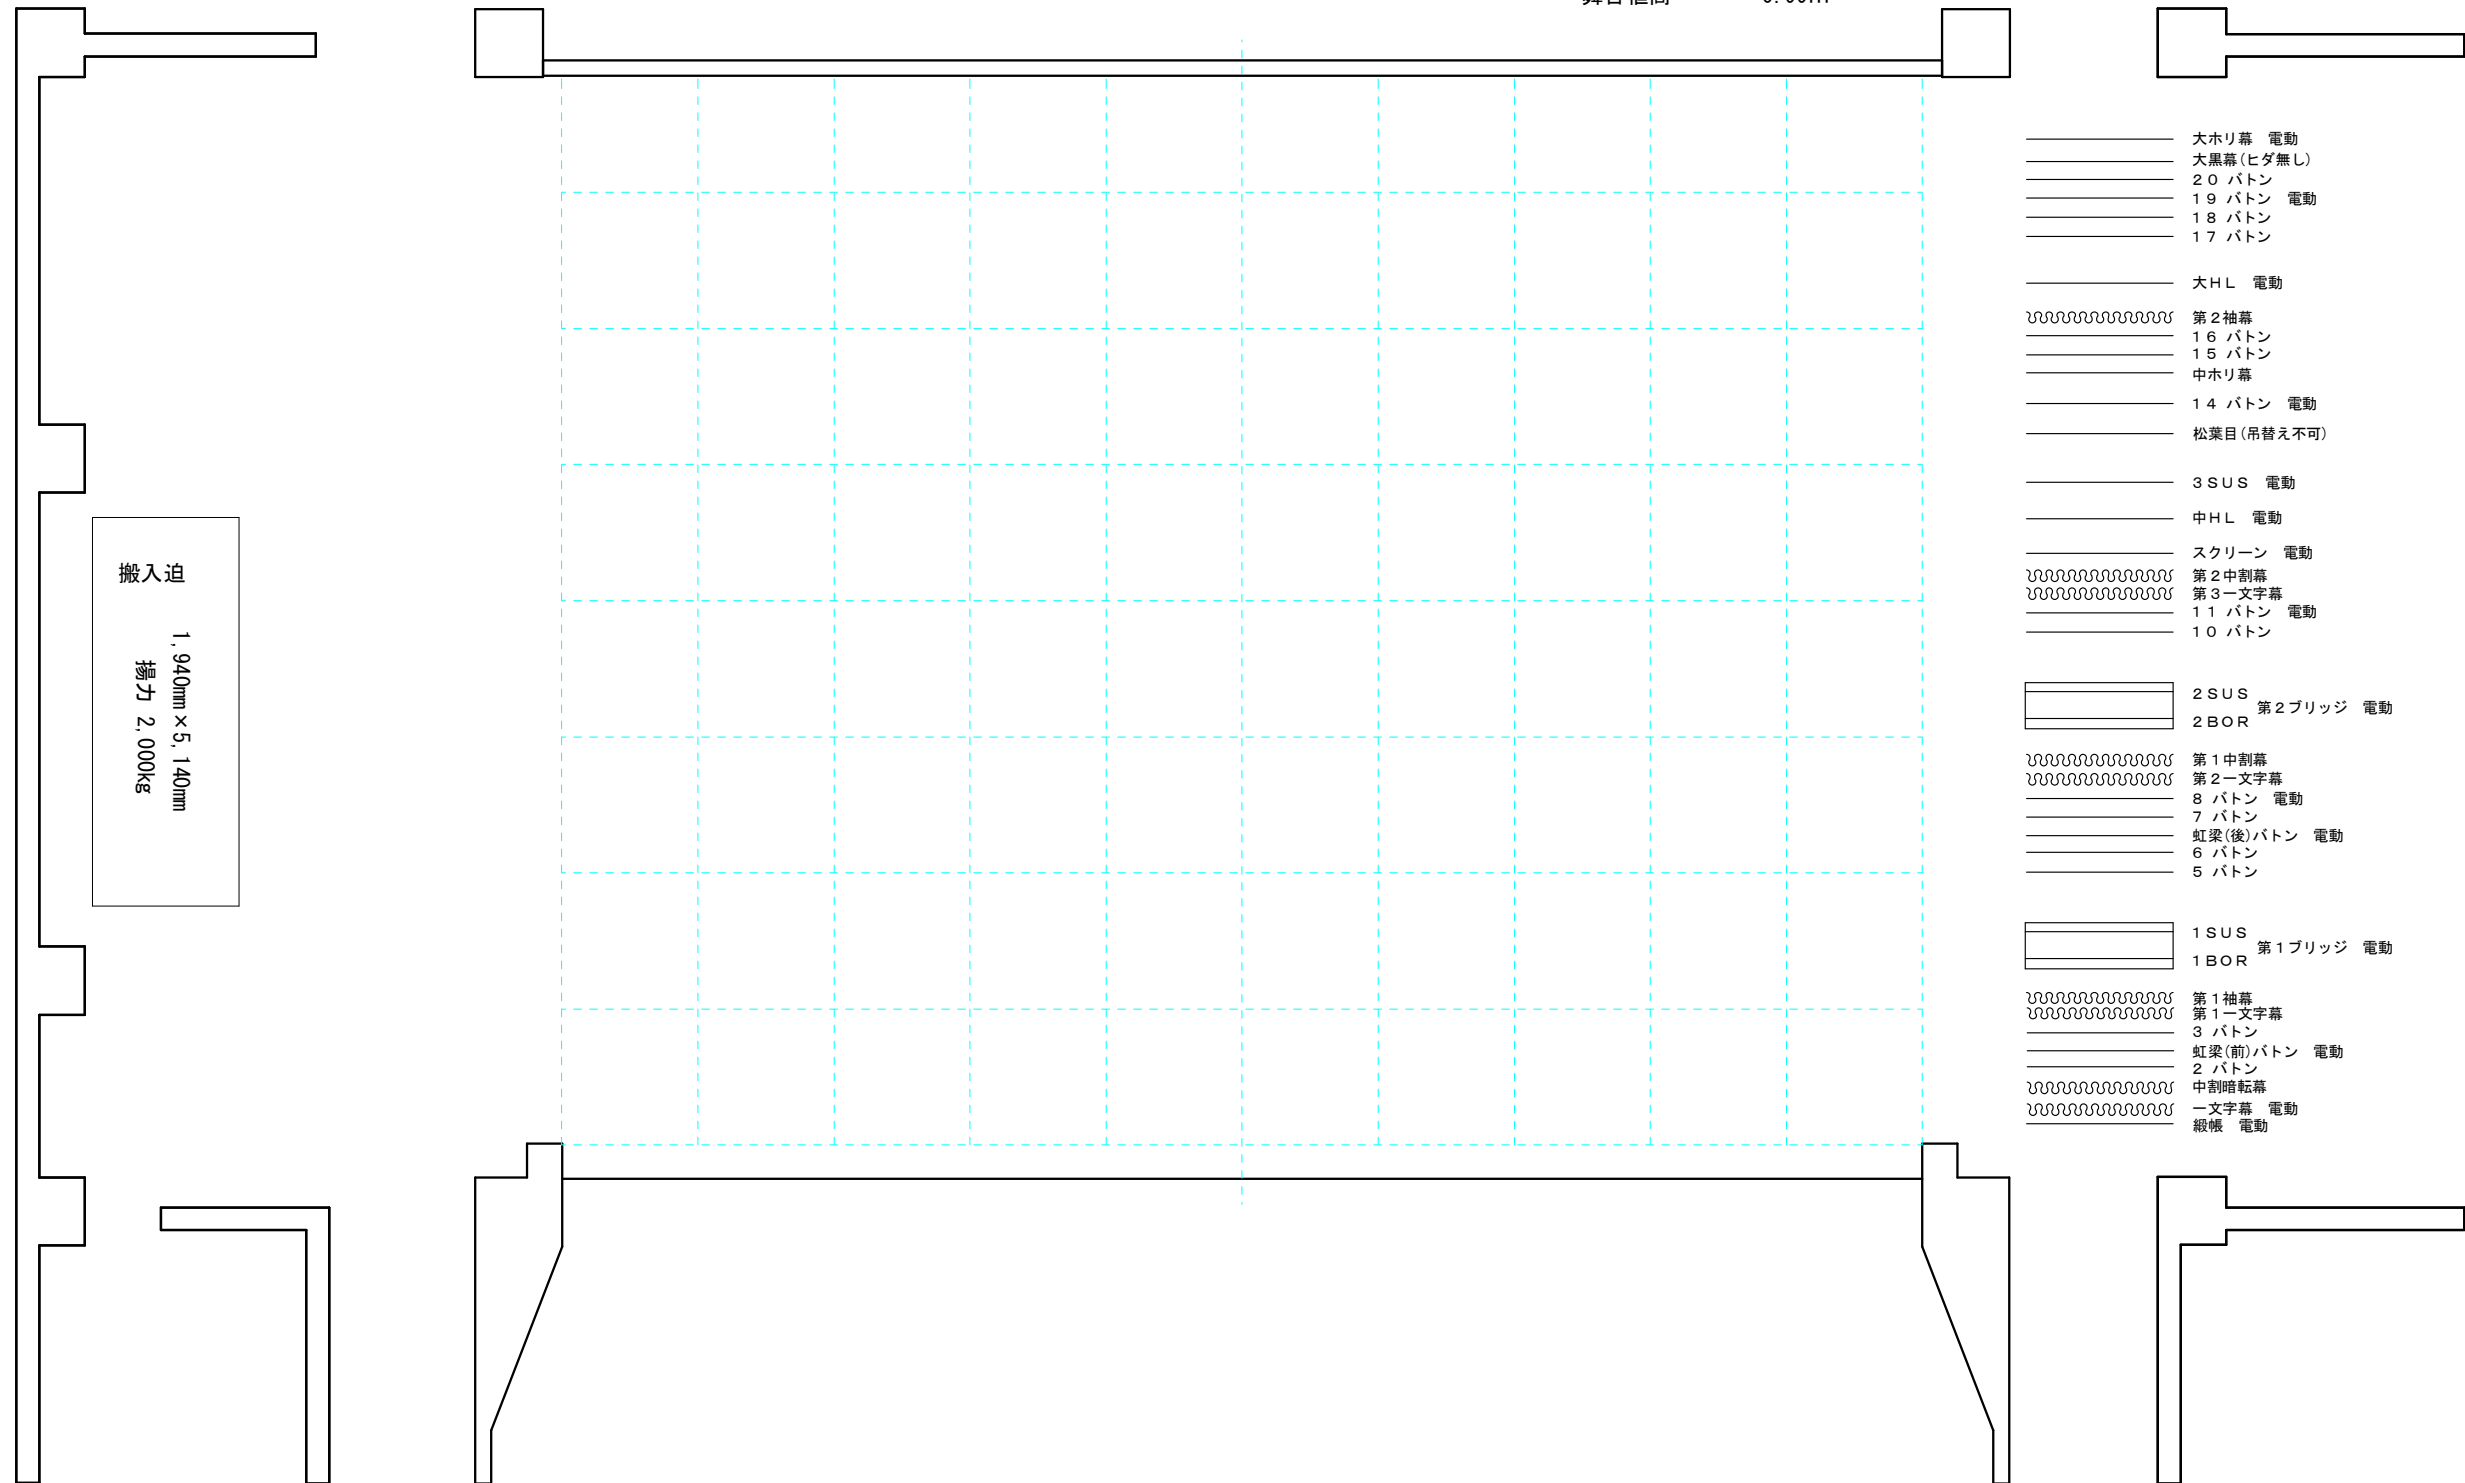


アステールプラザ 中ホール(中区民文化センター ホール)

舞台平面図【A3 1/100】

舞台間口 17.99m  
 舞台奥行 14.57m  
 プロセミアム高 6.50m  
 舞台框高 0.99m

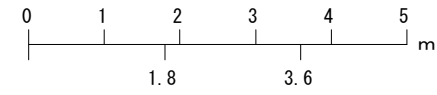

搬入迄  
 1,940mm x 5,140mm  
 揚力 2,000kg

- 大ホリ幕 電動
- 大黒幕(ヒダ無し)
- 20 バトン
- 19 バトン 電動
- 18 バトン
- 17 バトン
  
- 大HL 電動
- ~~~~~ 第2袖幕
- 16 バトン
- 15 バトン
- 中ホリ幕
- 14 バトン 電動
- 松葉目(吊替え不可)
  
- 3SUS 電動
- 中HL 電動
- スクリーン 電動
- ~~~~~ 第2中割幕
- ~~~~~ 第3一文字幕
- 11 バトン 電動
- 10 バトン
  
- 2SUS 第2ブリッジ 電動
- 2BOR
- ~~~~~ 第1中割幕
- ~~~~~ 第2一文字幕
- 8 バトン 電動
- 7 バトン
- 虹梁(後)バトン 電動
- 6 バトン
- 5 バトン
  
- 1SUS 第1ブリッジ 電動
- 1BOR
- ~~~~~ 第1袖幕
- ~~~~~ 第1一文字幕
- 3 バトン
- 虹梁(前)バトン 電動
- 2 バトン
- ~~~~~ 中割暗転幕
- ~~~~~ 一文字幕 電動
- ~~~~~ 縦帳 電動