


# アステールプラザ 中ホール

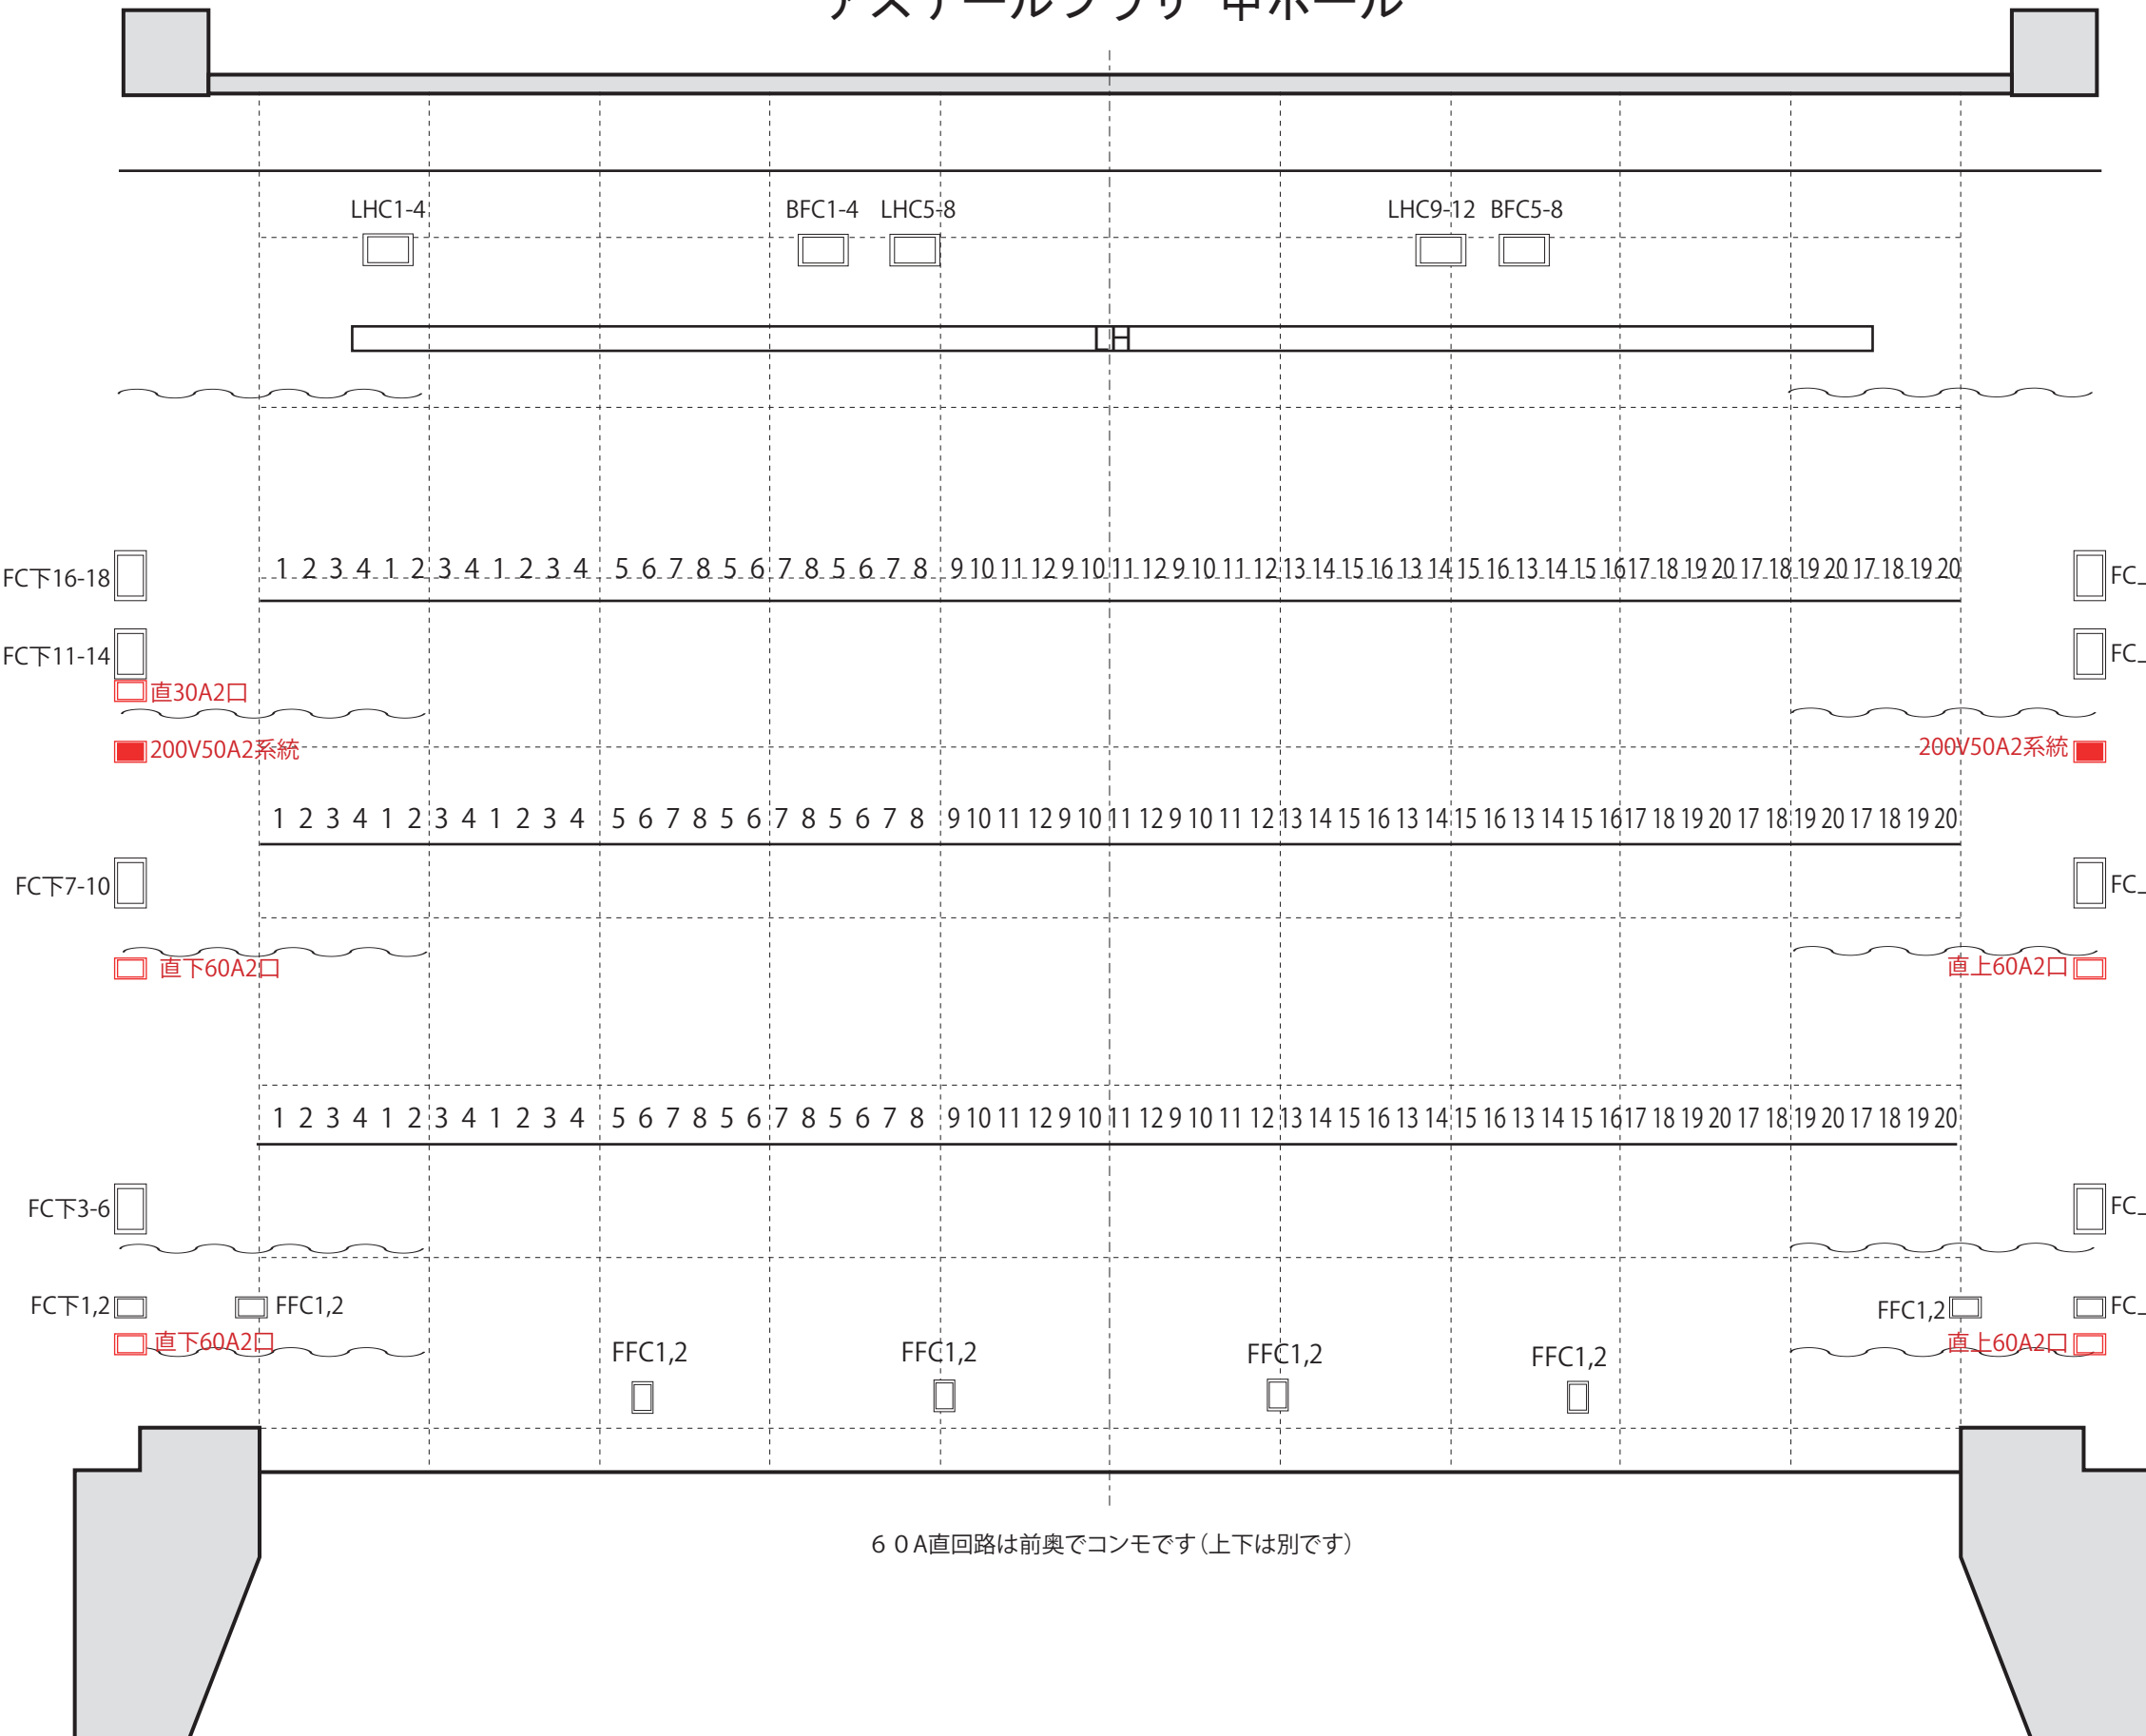

- 大ホリ幕 電動
- 大黒幕(ヒダ無し) 20 バトン
- 19 バトン 電動
- 18 バトン
- 17 バトン
- 大HL 電動
- 第2袖幕 16 バトン
- 15 バトン
- 中ホリ幕 14 バトン 電動
- 松葉目(吊替え不可)
- 3 SUS 電動
- 中HL 電動
- スクリーン 電動
- 第2中割幕
- 第3一文字幕 11 バトン 電動
- 10 バトン
- 2 SUS
- 2 BOR
- 第1中割幕
- 第2一文字幕 8 バトン 電動
- 7 バトン
- 虹梁(後)バトン 電動
- 6 バトン
- 5 バトン
- 1 SUS
- 1 BOR
- 第1袖幕
- 第1一文字幕 3 バトン
- 虹梁(前)バトン 電動
- 2 バトン
- 中割暗転幕
- 一文字幕 電動
- 綴帳 電動