

# 多目的スタジオ 照明現状 ( A4 @ 1/100 )

3相4線200A (60A-C×3口, 30A-C×6口)

3相3線75A

(2021年9月現在)

LQB-15 1kw × 24台

PAR R64L 500w\_M × 16台

TS-CI108I 1kw × 16台

AQS-10 1kw × 12台


AQF-10 1kw × 12台

UH 300w×36 (4色×9灯)

ソースフォー36" 575w × 8台

AQF-5 500w × 24台

AQS-5 500w × 24台

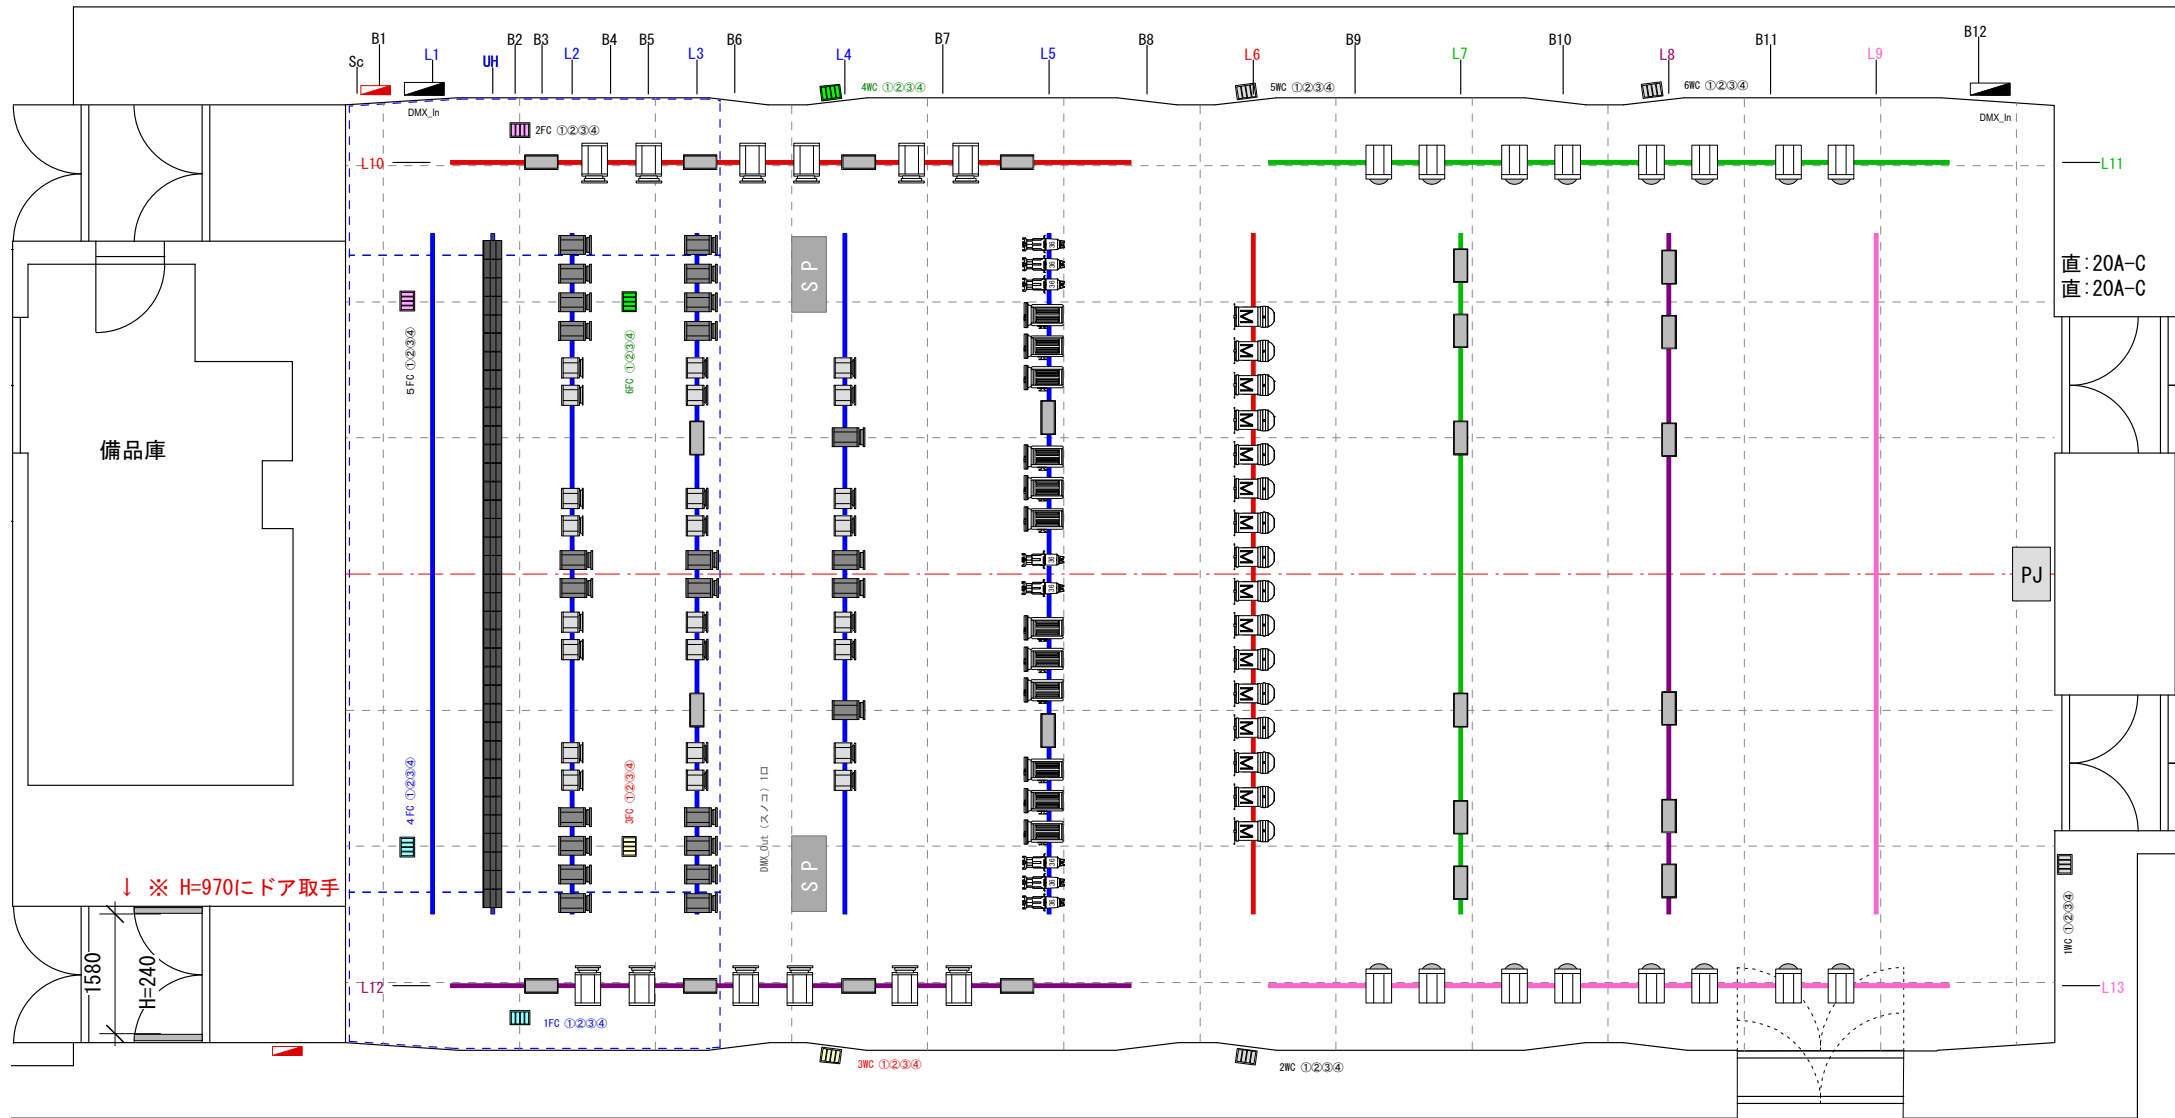

バトン長さ : L9, 000mm 許容荷重 : 美術バトン=250kg、ライトバトン=250kg  
 美術バトン : H6, 200mm / ライトバトン : H5, 720mm / UH : H5, 500mm / PJ : H4, 740mm  
 天井高 : H6, 500mm / 舞台高 : 0~1, 000mm

FC, WC 切換え 1FC⇄4FC / 2FC⇄5FC / 3FC⇄3WC / 6FC⇄4WC  
 ライトバトン切換え(各バトン⑤~⑧回路) L6⇄L10 / L7~L11 / L8~L12 / L9~L13  
 外部出力 : AUD5(DMX337)~AUD380(DMX512)