

多目的スタジオ 照明現状 (A4 @ 1/100)

3相4線200A (60A-C×3口, 30A-C×6口)

3相3線75A

(2017年4月現在)

LQB-15 1kw × 24台

PAR R64L 500w_M × 10台

TS-CI108I 1kw × 16台

AQS-10 1kw × 12台


AQF-10 1kw × 12台

UH 300w×36 (4色×9灯)

ソースフォー36" 575w × 8台

AQF-5 500w × 24台

AQS-5 500w × 24台

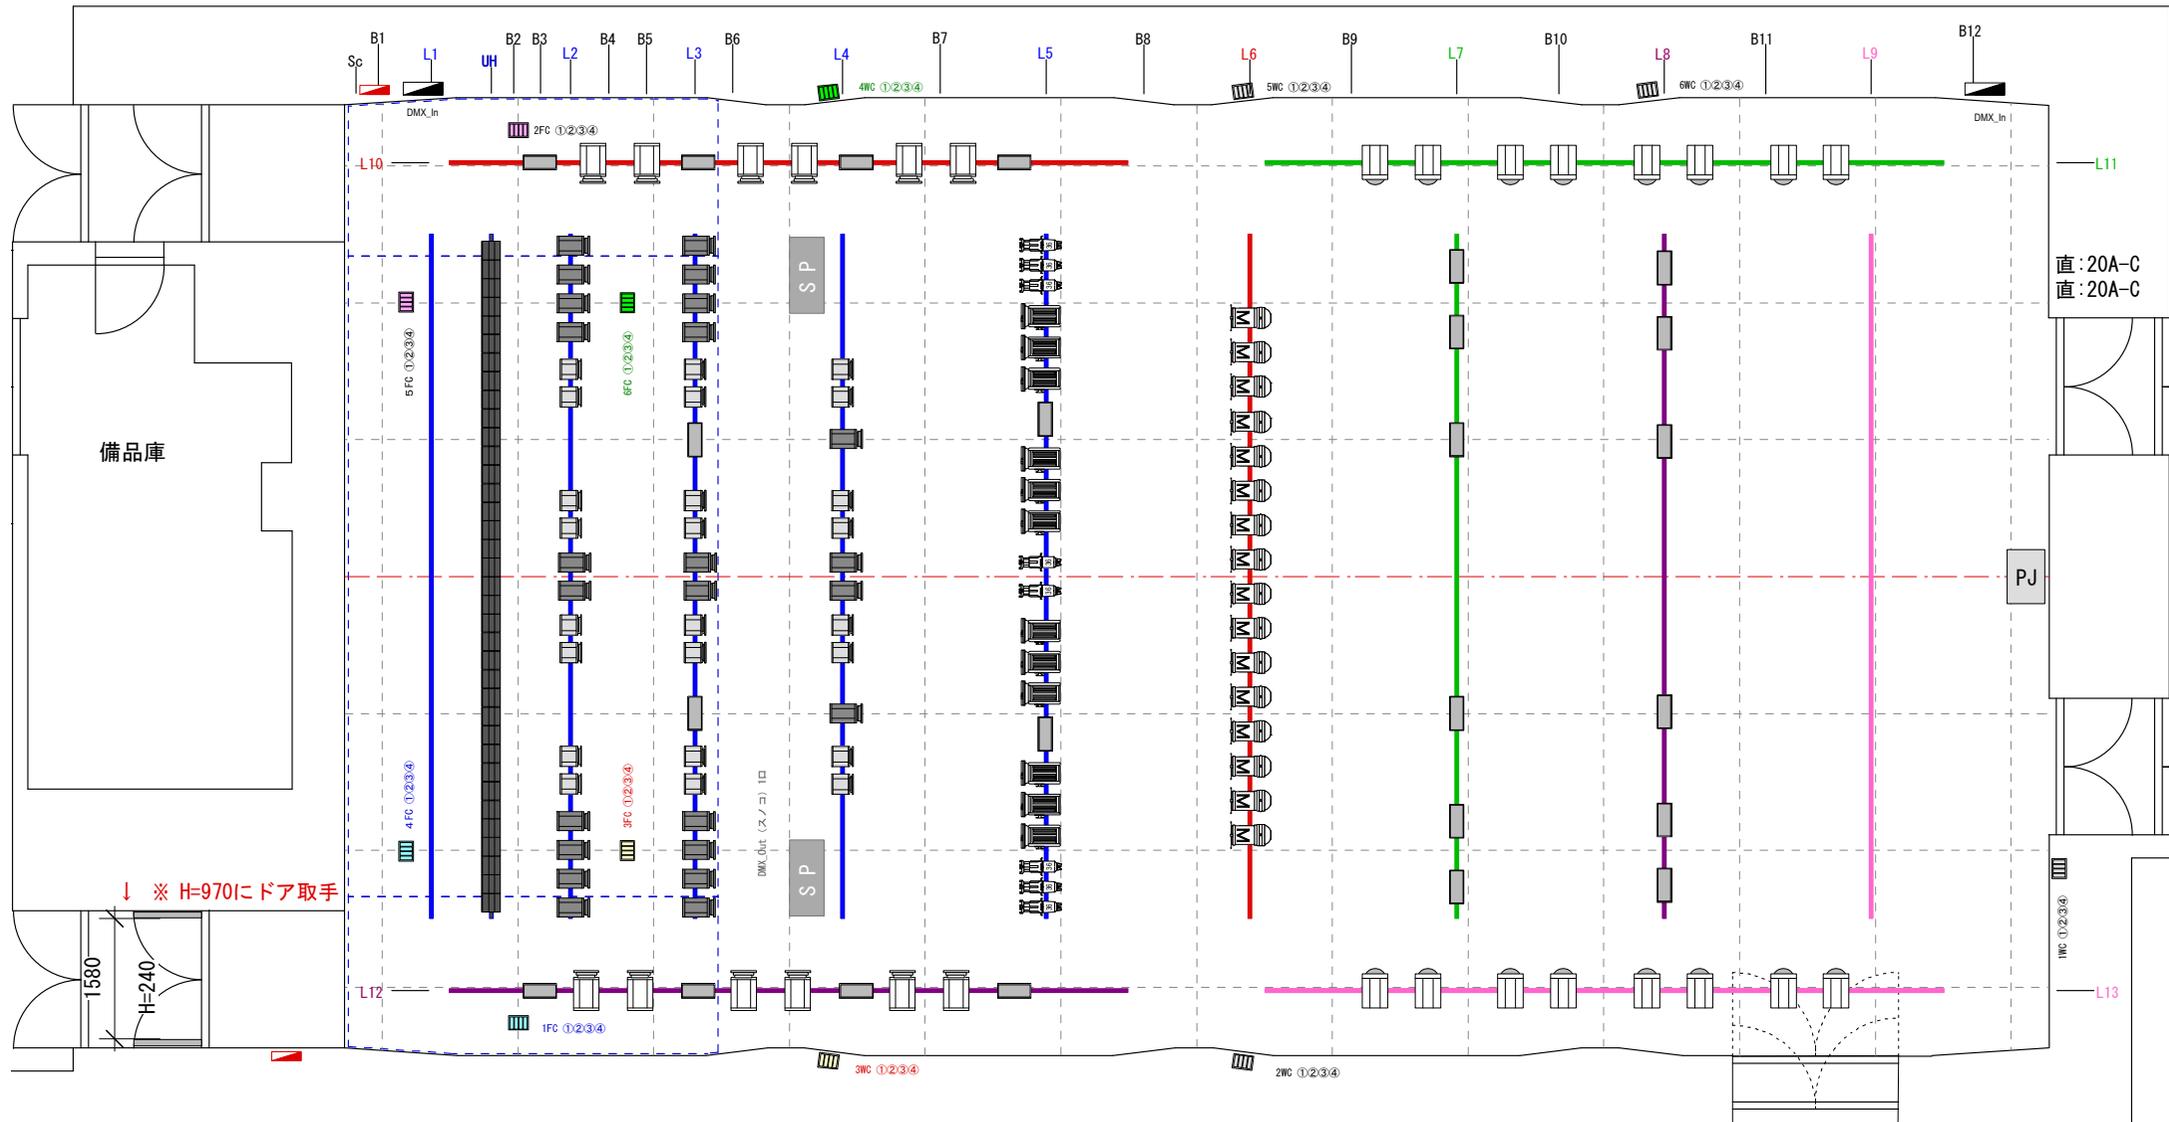

バトン長さ : L9, 000mm 許容荷重 : 美術バトン=450kg、ライトバトン=250kg
 美術バトン : H6, 200mm / ライトバトン : H5, 720mm / UH : H5, 500mm / PJ : H4, 740mm
 天井高 : H6, 500mm / 舞台高 : 0~1, 000mm

FC, WC 切換え 1FC⇄4FC / 2FC⇄5FC / 3FC⇄3WC / 6FC⇄4WC
 ライトバトン切換え(各バトン⑤~⑧回路) L6⇄L10 / L7~L11 / L8~L12 / L9~L13
 外部出力 : AUD5(DMX337)~AUD380(DMX512)