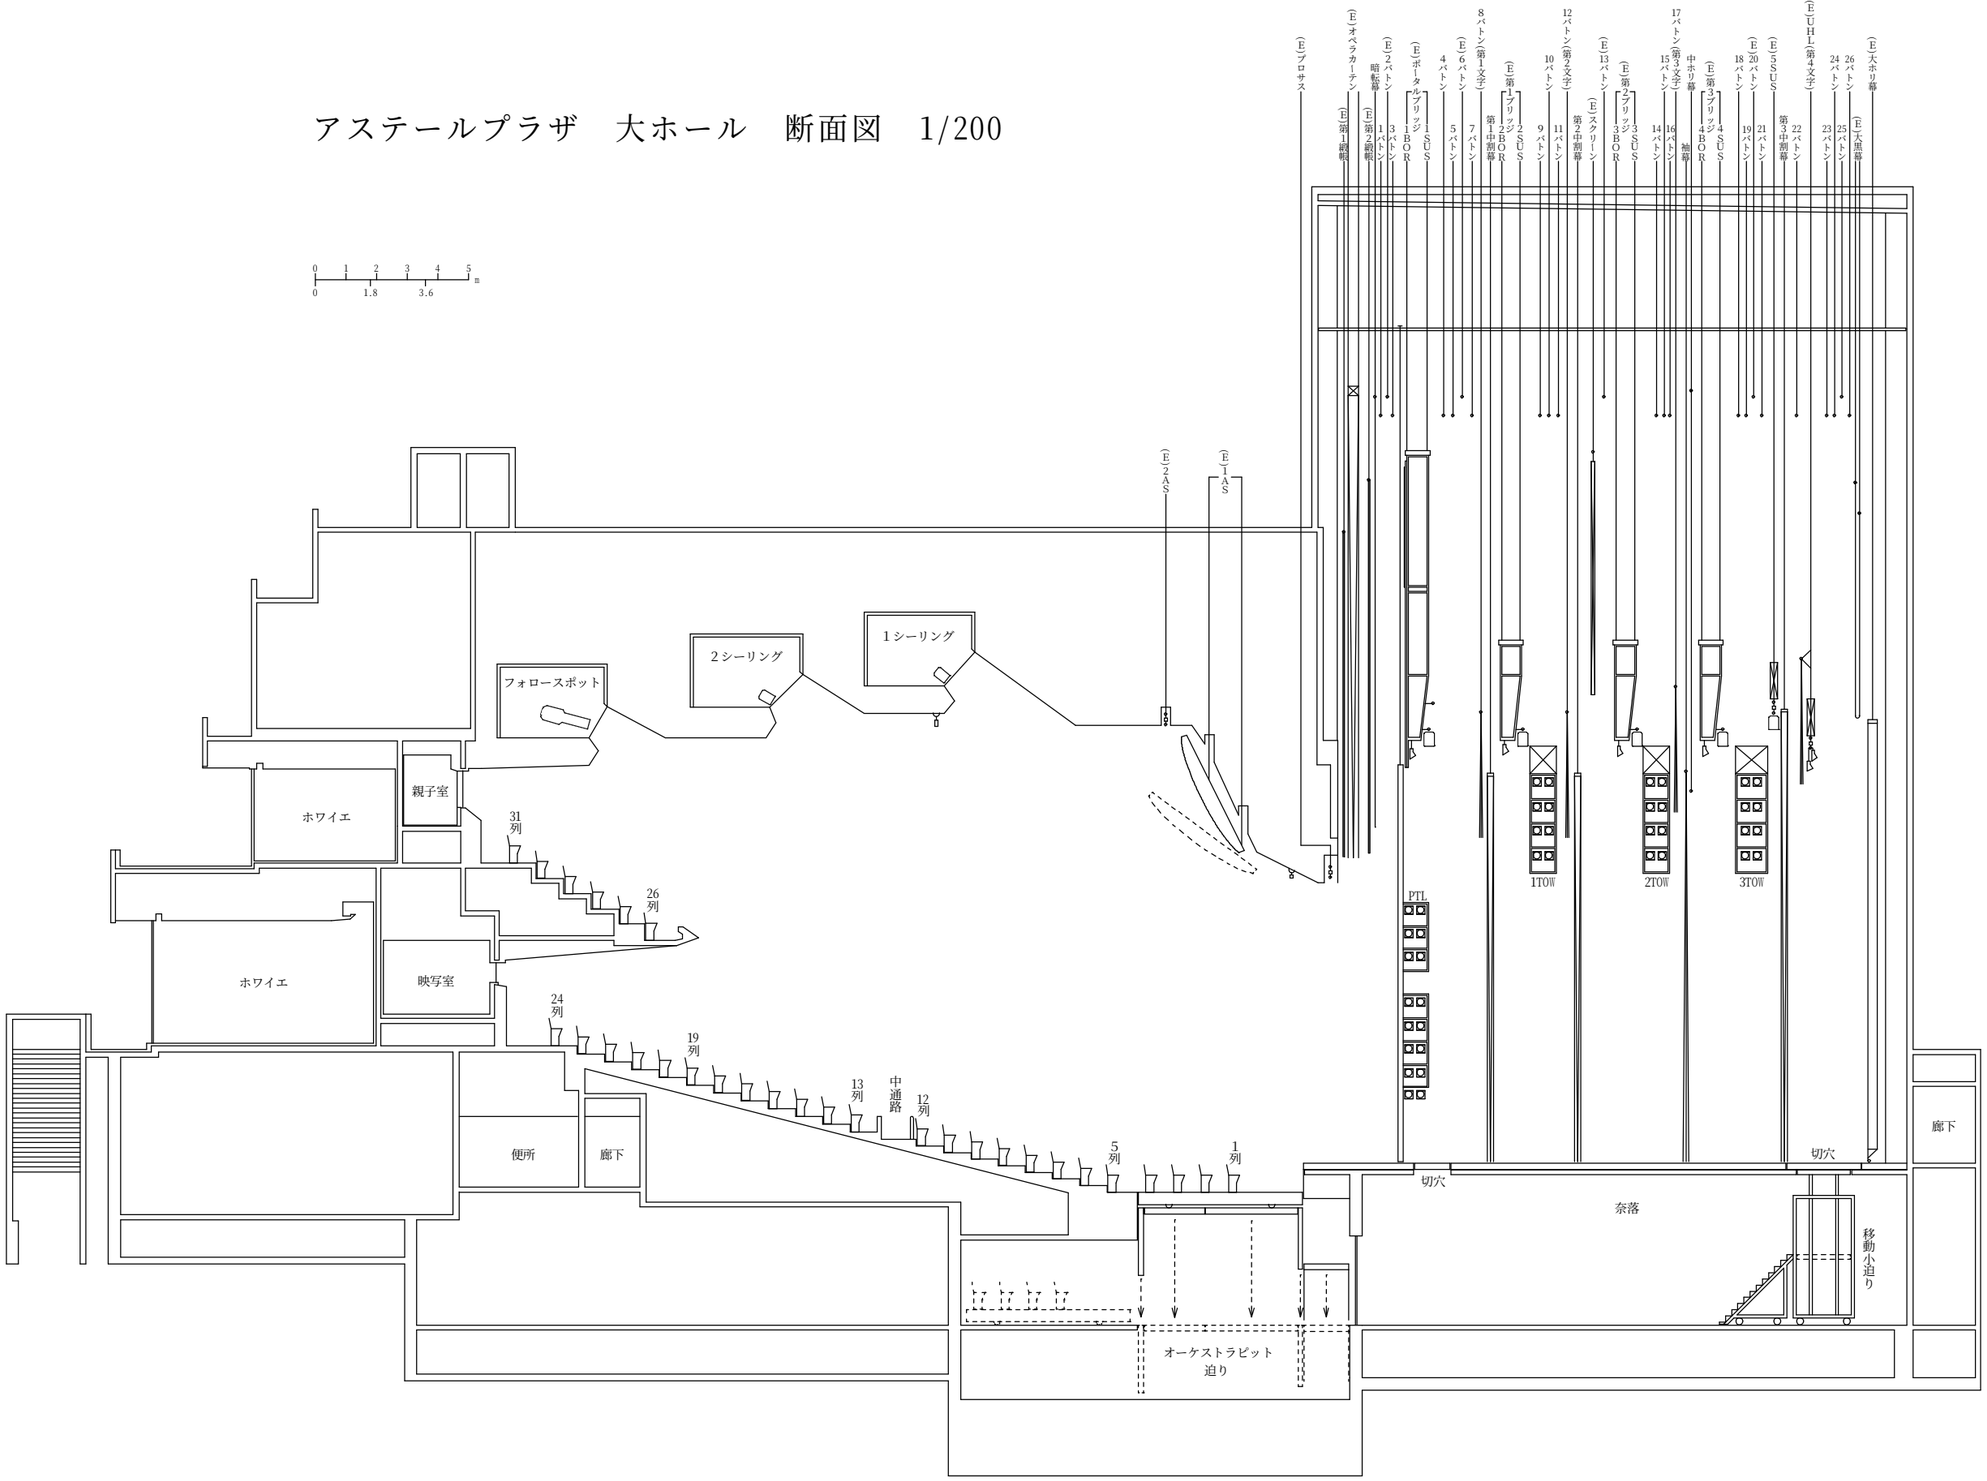アステールプラザ　大ホール　断面図　1/200